




Riviera del Remanso TOWNHOUSES

SANTA CRUZ, BOLIVIA


Reflejamos nuevas posibilidades



Así como una riviéra une
elementos, donde el agua
se convierte en tierra,
nosotros reunimos todos lo
que el futuro de tu vida en
la zona Norte de Santa
Cruz de la Sierra requiere.

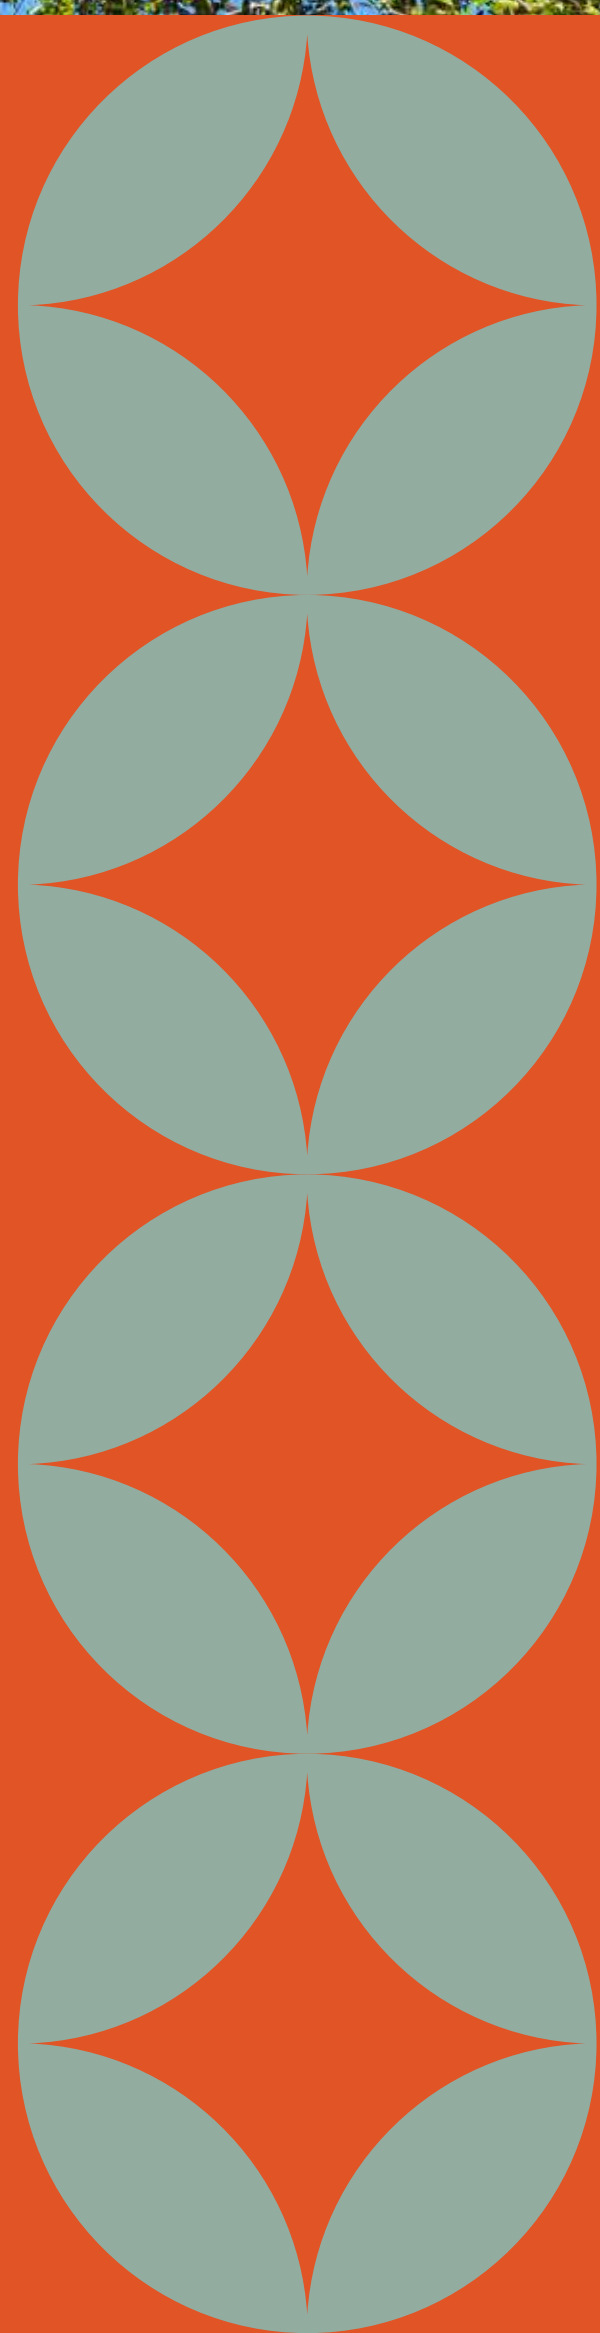


Repensá tu futuro hogar

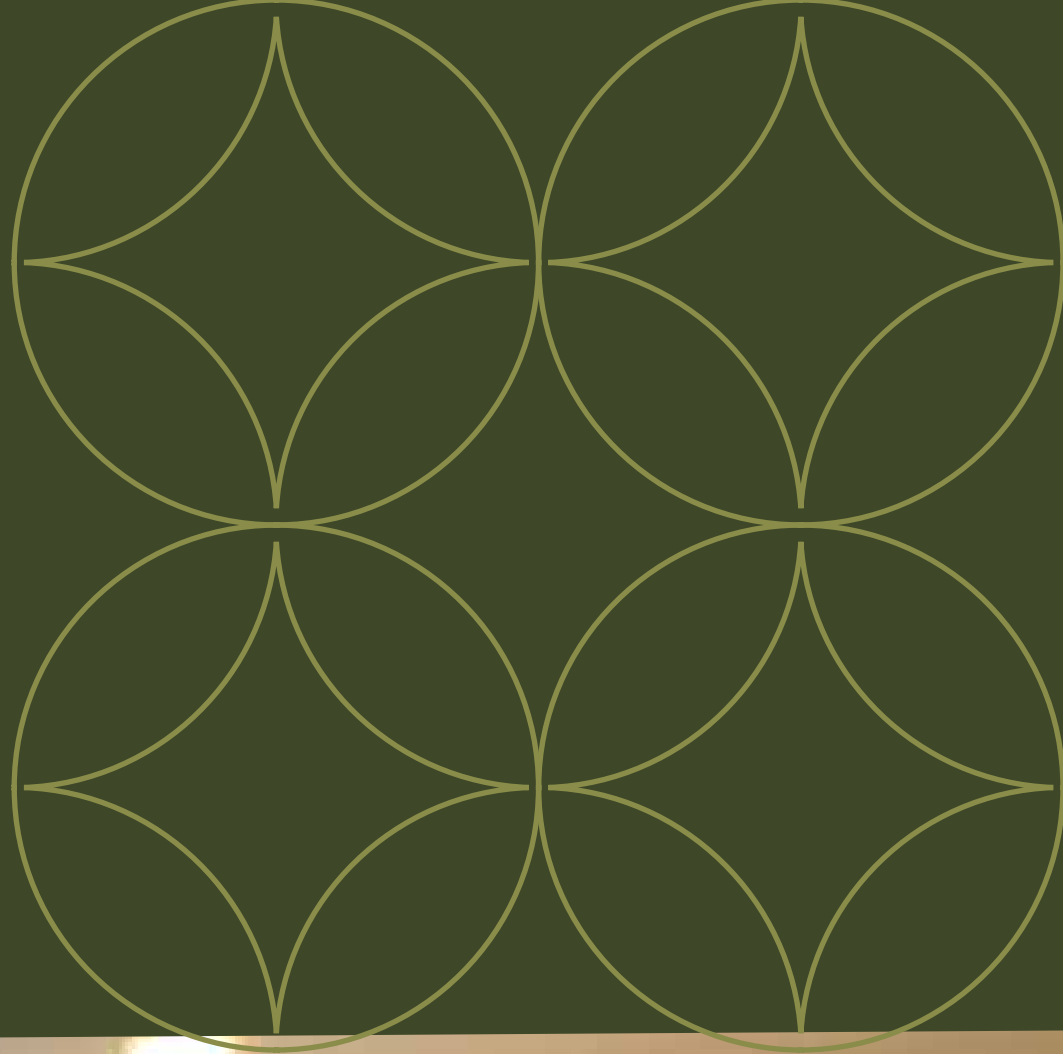


- ✓ Casas fuera de condominio
- ✓ 11 casas exclusivas
- ✓ Casas de 2 plantas
- ✓ Casas desde 151 m2 construidos
- ✓ Terrenos desde 127 m2
- ✓ Patio posterior de 52 m2
- ✓ 2 parqueos
- ✓ Casas de 3/4 dormitorios con baño compartido
- ✓ Living comedor, cocina americana y baño de visita
- ✓ Lavandería techada
- ✓ Galería techada
- ✓ Suite con baño y vestidor
- ✓ Home Office
- ✓ Sala TV y escritorio

Reinventá tu espacio

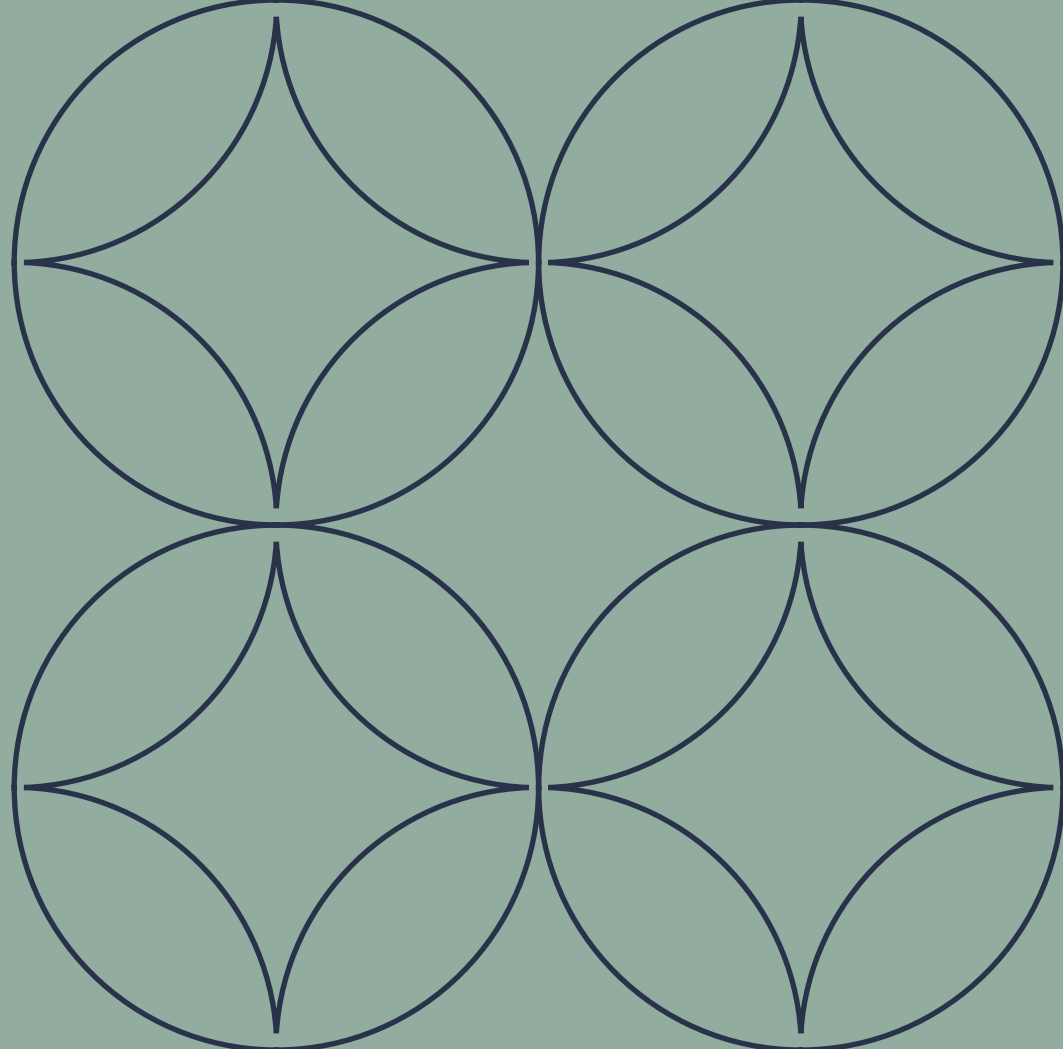

Riviera del Remanso
TOWNHOUSES
SANTA CRUZ, BOLIVIA

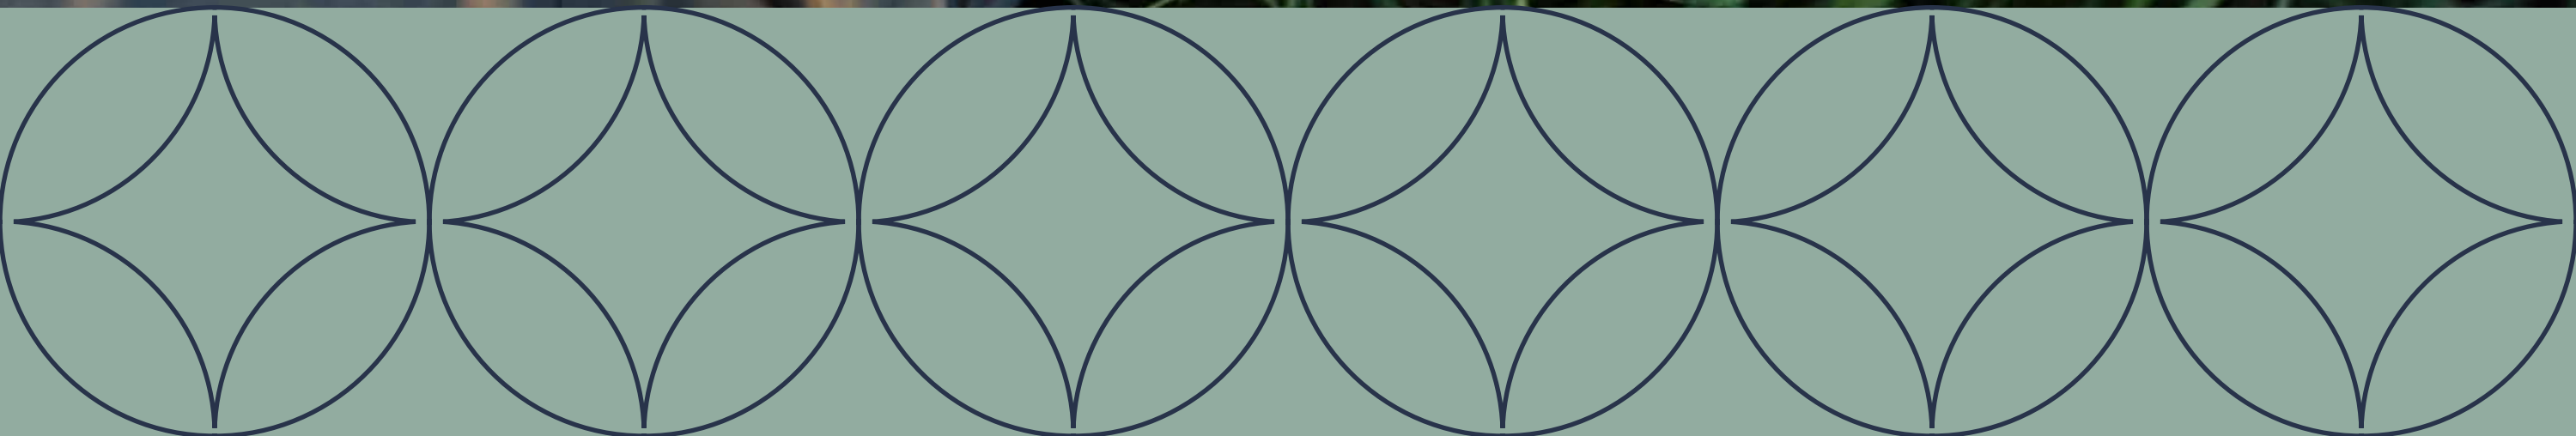

Cerca de todo



ZONA NORTE - Radial 26 y 9no Anillo

Retorno La Chonta km 8.5 | Av. Cristo Redentor, 7mo y 8vo Anillo | Canal Pedro Vélez

- ✓ Supermercados
- ✓ Colegios
- ✓ Áreas verdes
- ✓ Farmacias
- ✓ Universidades
- ✓ Restaurantes



Descubrí la comodidad reinventada en cada rincón

Reunimos naturaleza con ciudad.

Reunimos un condominio boutique de alta arquitectura.

Reunimos diversas posibilidades residenciales.

Casas de 1 planta + Townhouses.


Reunimos tu presente con tu futuro residencial.







Riviera del Remanso
TOWNHOUSES
SANTA CRUZ, BOLIVIA

11 casas de 2 plantas
de 3 o 4 dormitorios

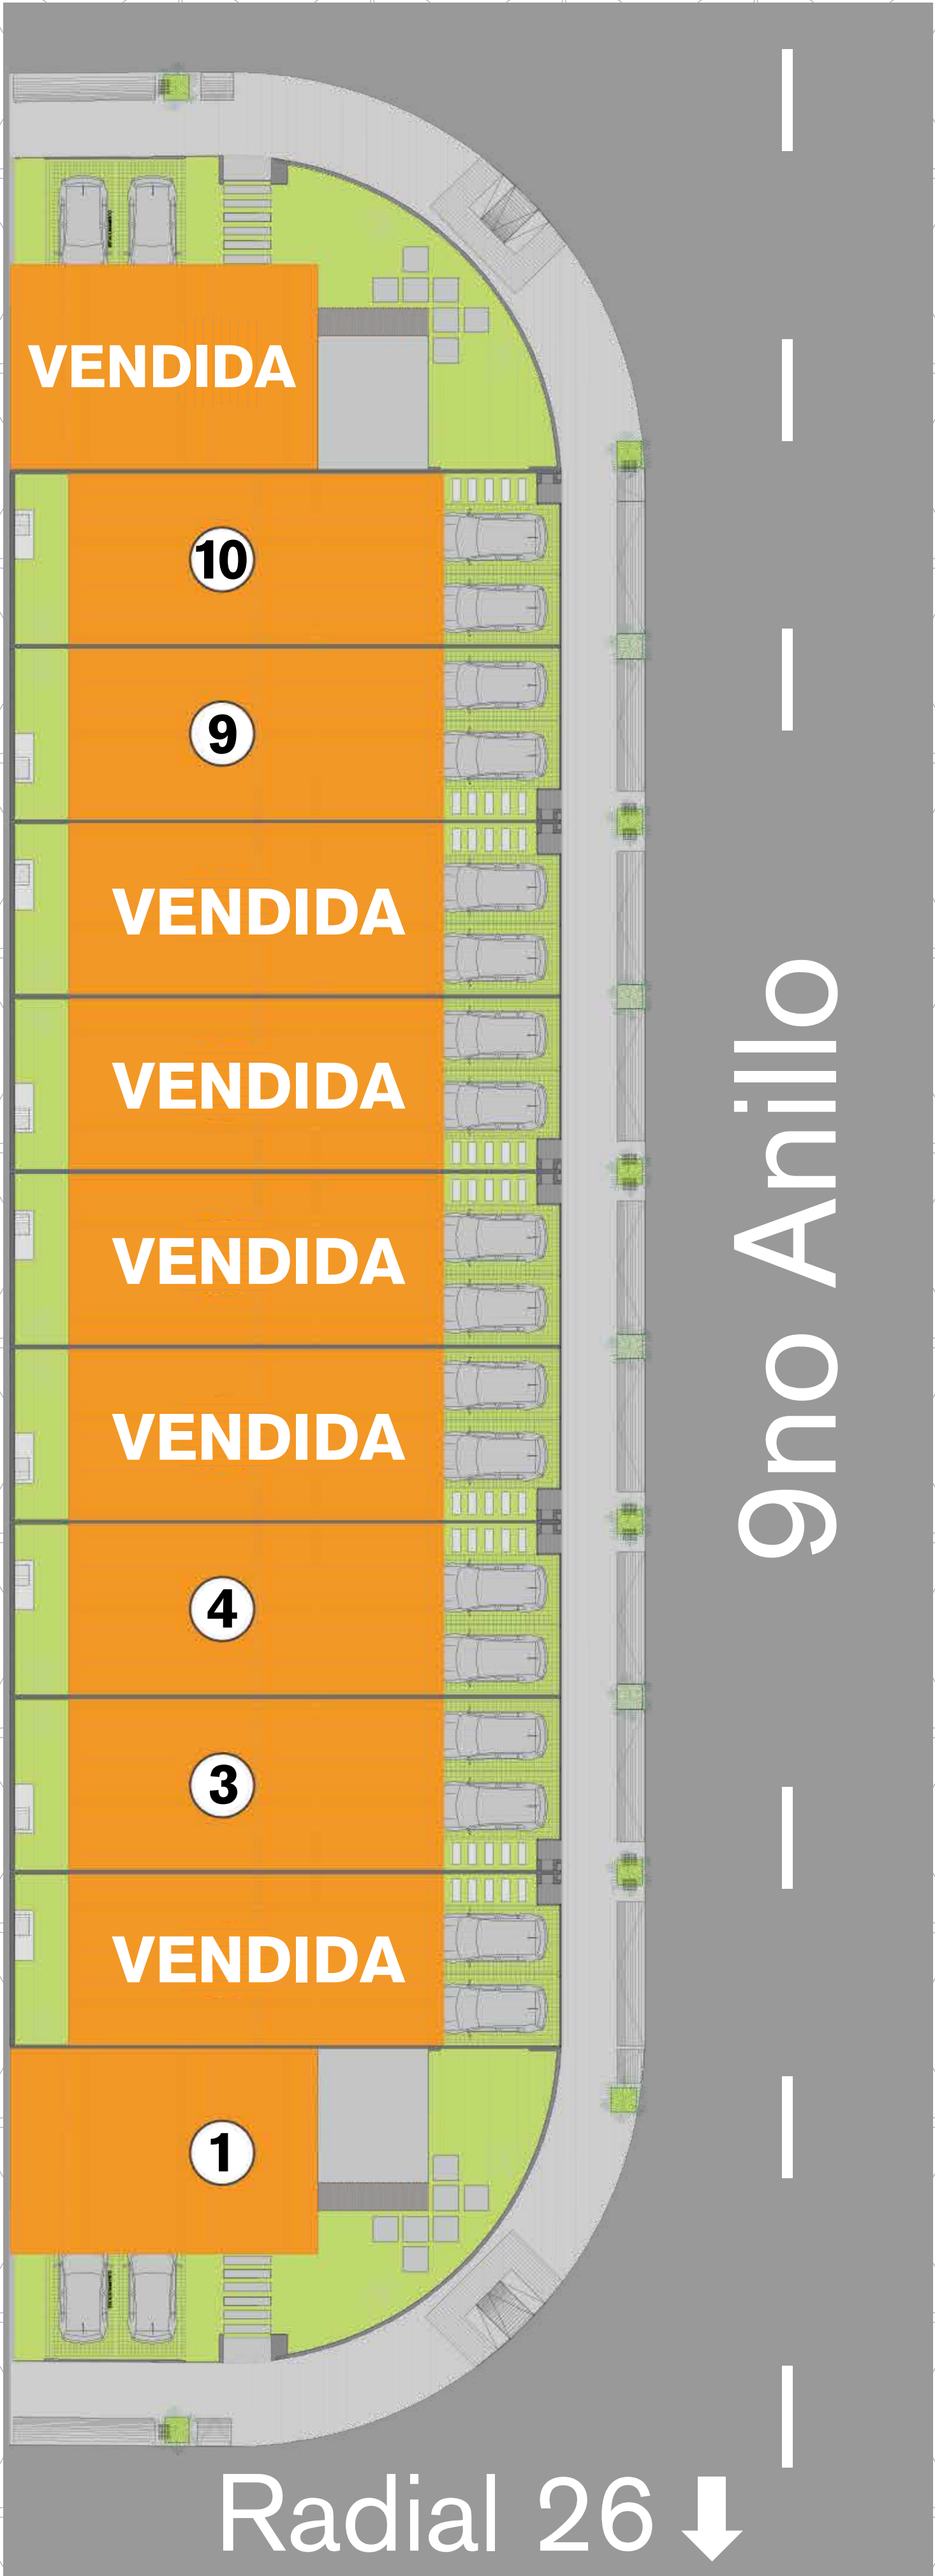

Encontrá tu casa ideal

CASA 1 - Modelo A (3 Dorm)

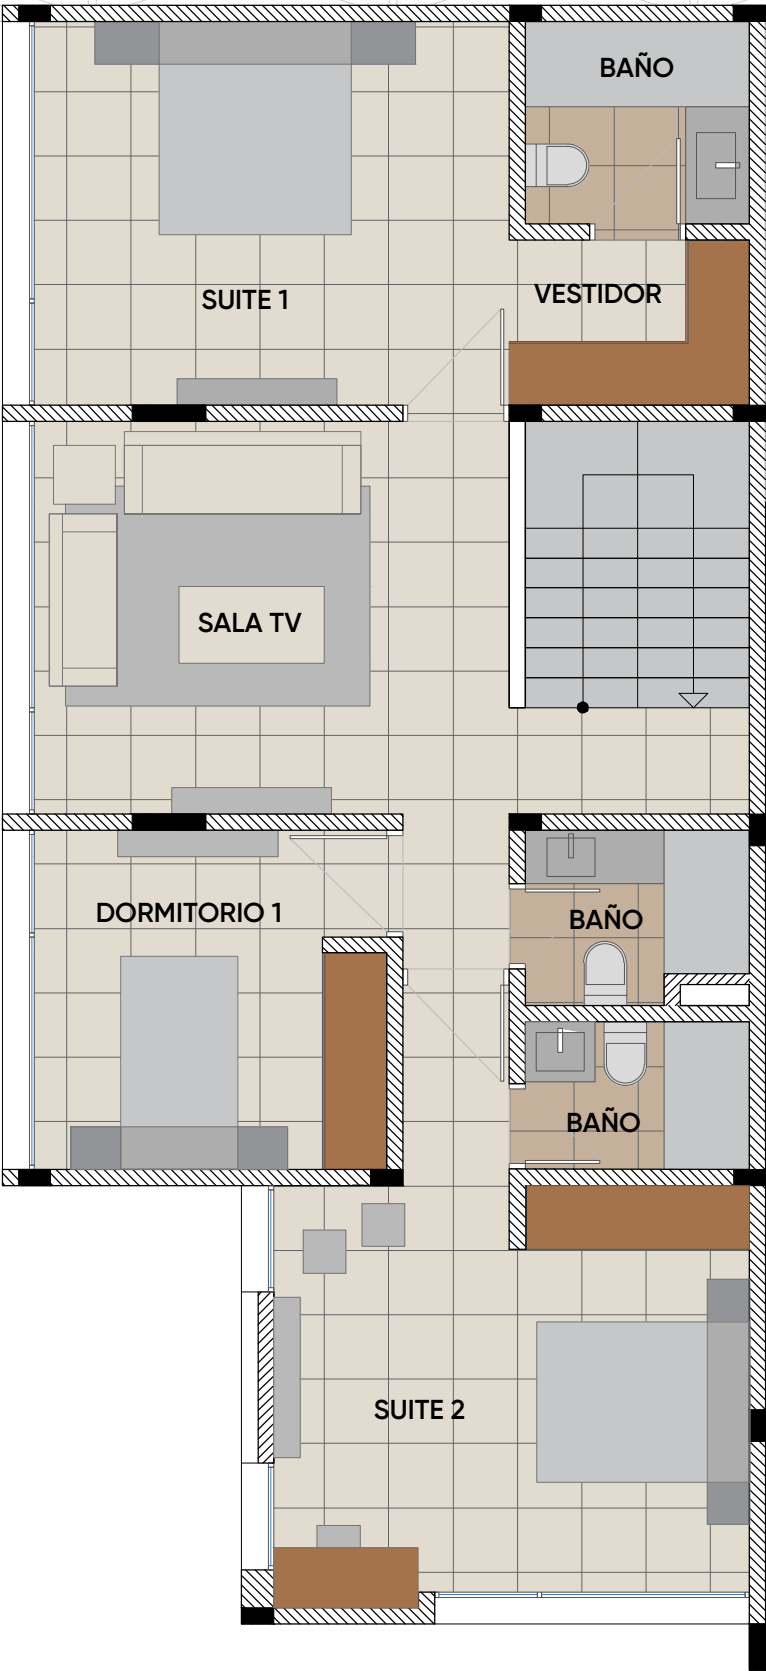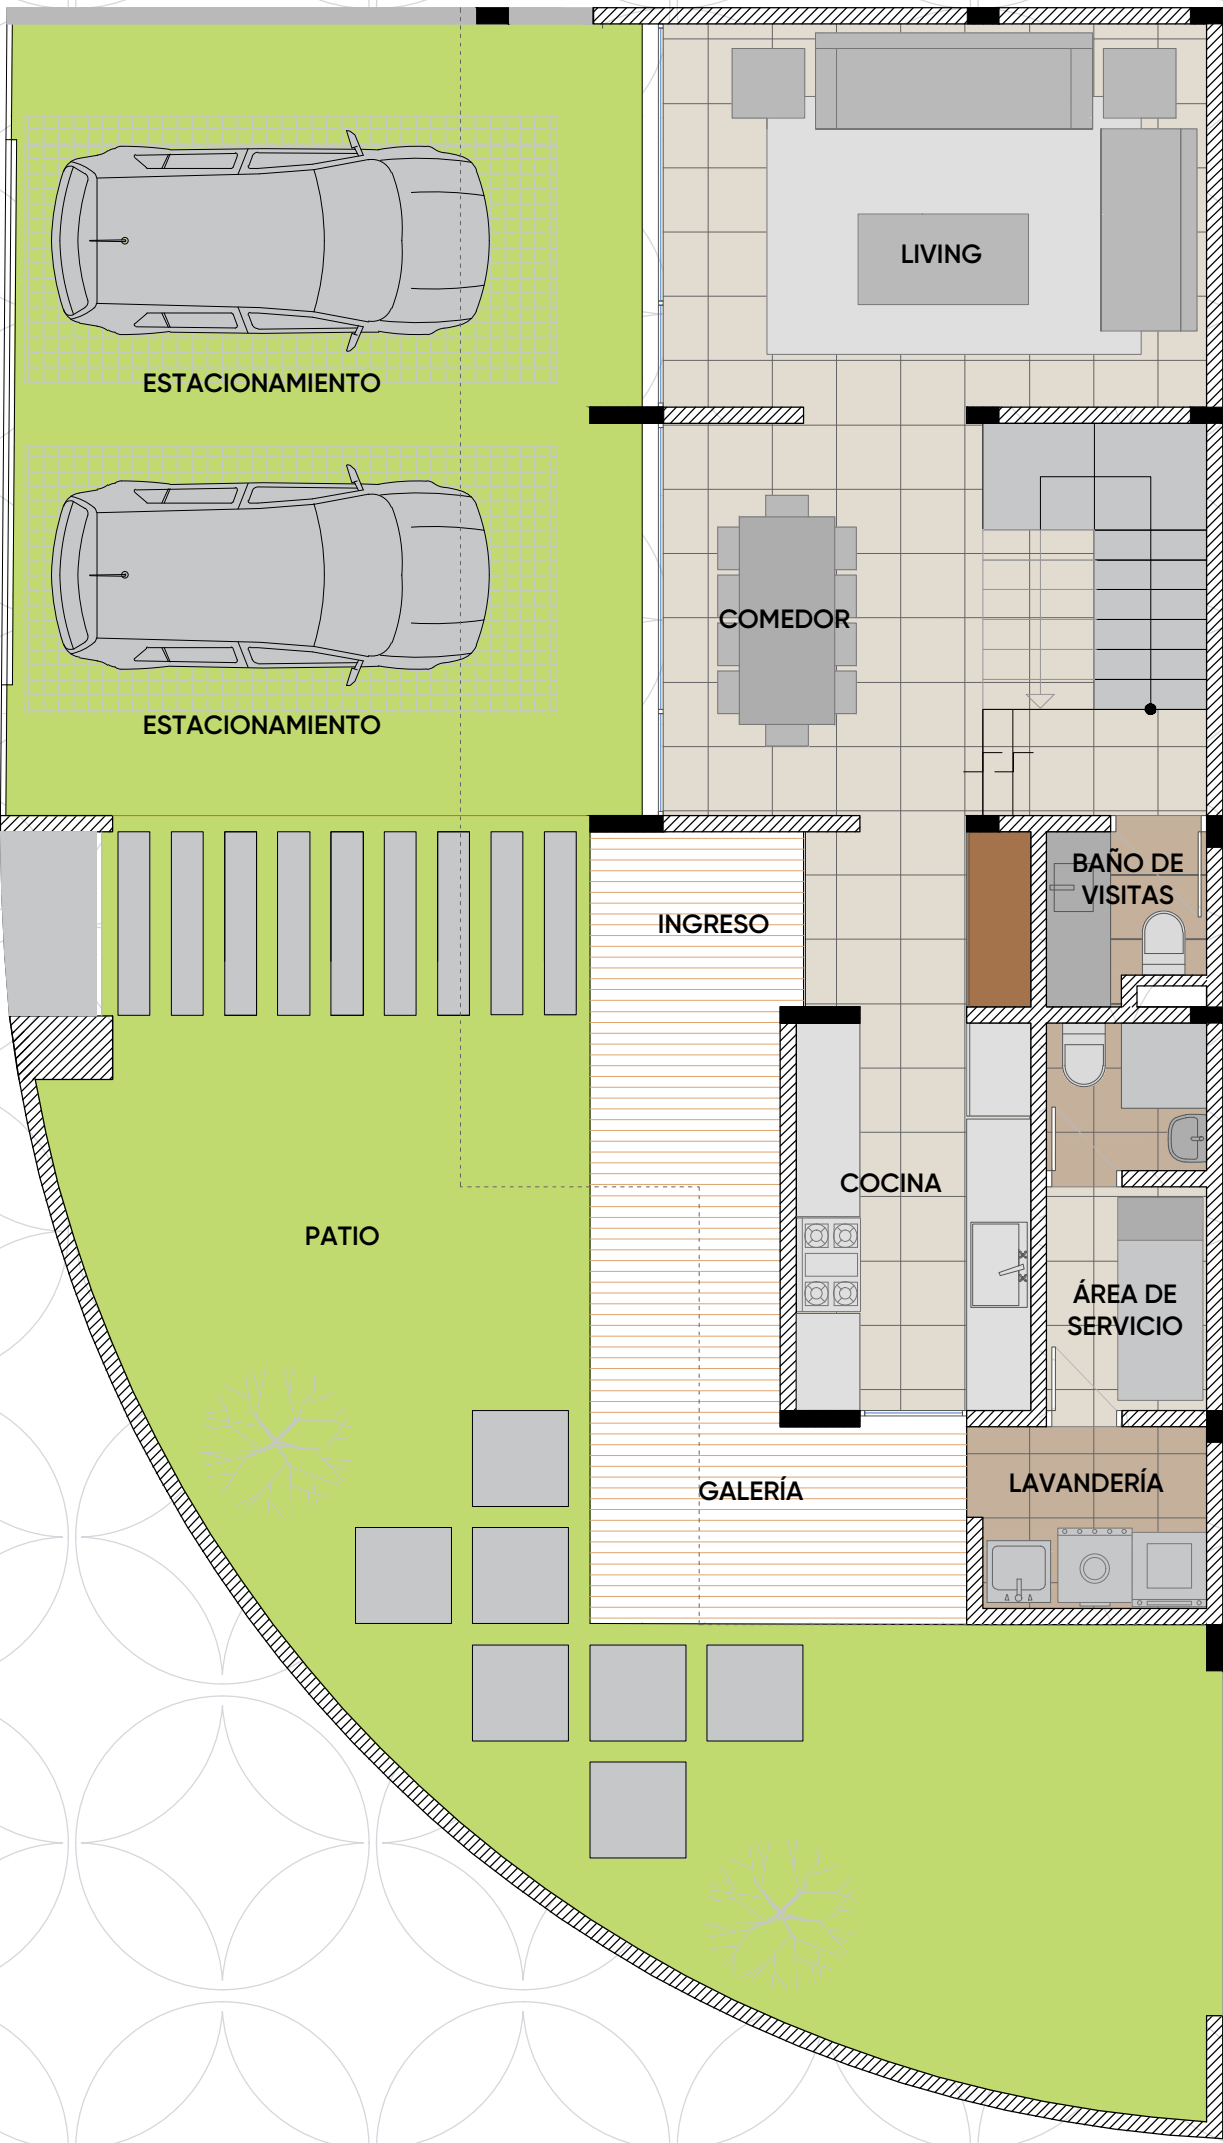

PLANTA BAJA

- Garaje para 3 vehículos
- Living
- Comedor
- Cocina
- Baño de visitas
- Lavandería techada
- Galería
- Patio posterior
- Dormitorio de servicio
- Baño de servicio

SUPERFICIES

- Superficie Terreno: 200 m2
- Superficie Construida: 180 m2
- Patio: 120 m2



3



5





3

178,900 \$us.
hasta 199,900 \$us. full equipada

Encontrá tu casa ideal

CASA 1 - Modelo B (4 Dorm)

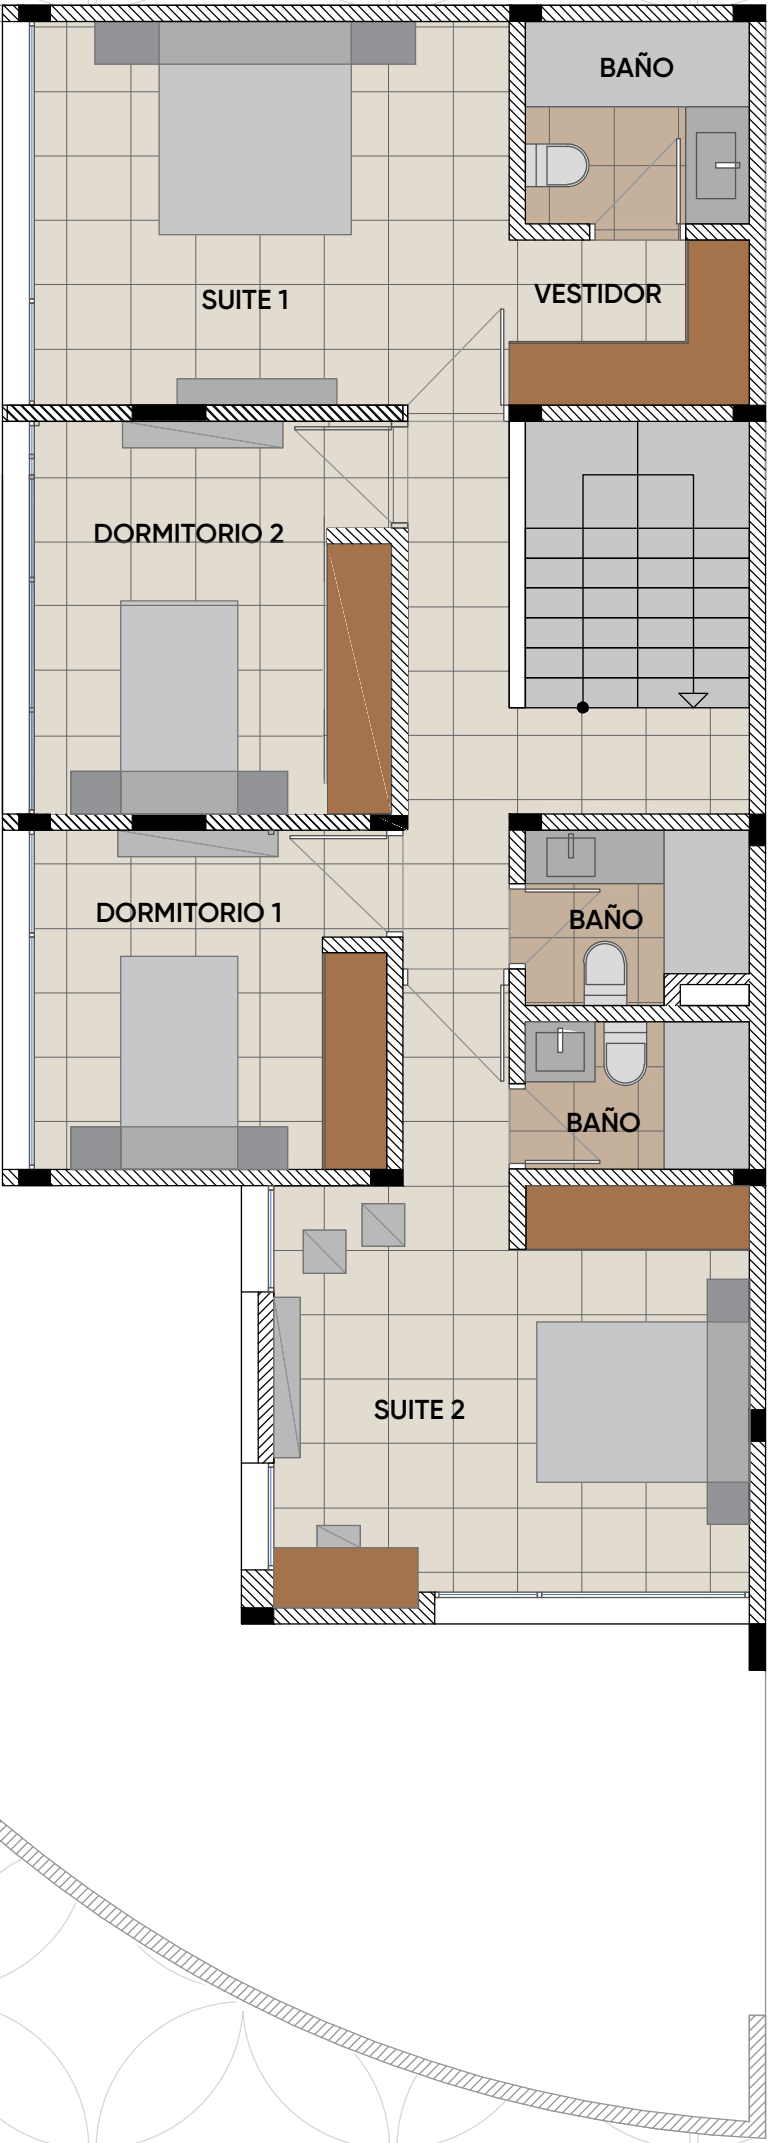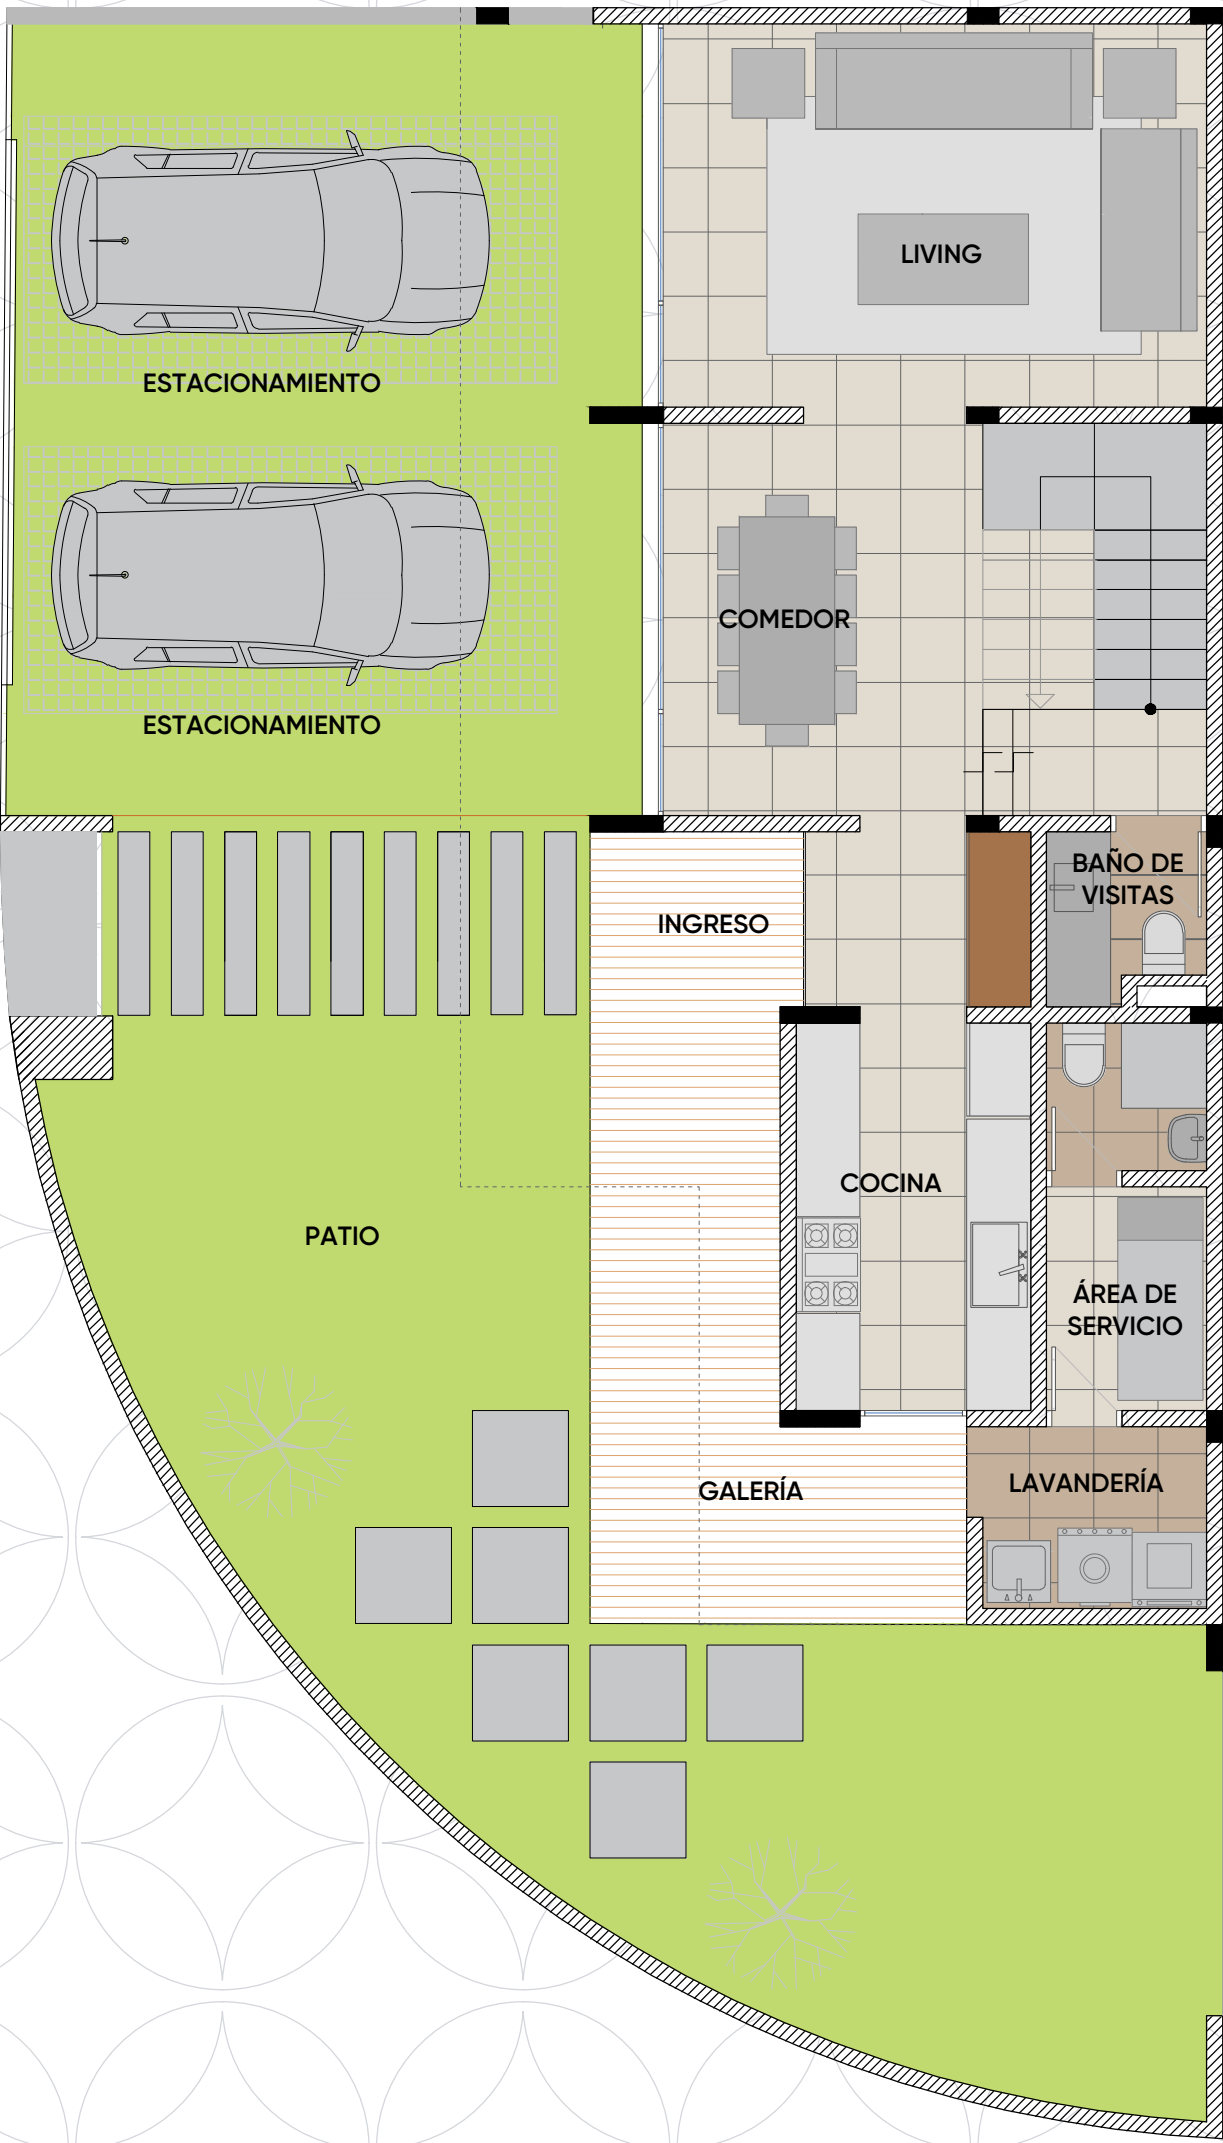

PLANTA BAJA

- Garaje para 3 vehículos
- Living
- Comedor
- Cocina
- Baño de visitas
- Lavandería techada
- Galería
- Patio posterior
- Dormitorio de servicio
- Baño de servicio

SUPERFICIES

- Superficie Terreno: 200 m2
- Superficie Construida: 180 m2
- Patio: 120 m2



4



5



3

178,900 \$us.
hasta 199,900 \$us. full equipada

Renová tu hogar





Reinvertí tu
felicidad




Riviera del Remanso
TOWNHOUSES
SANTA CRUZ, BOLIVIA

Encontrá tu casa ideal

CASA 2 a 7 - Modelo A (3 dorm)

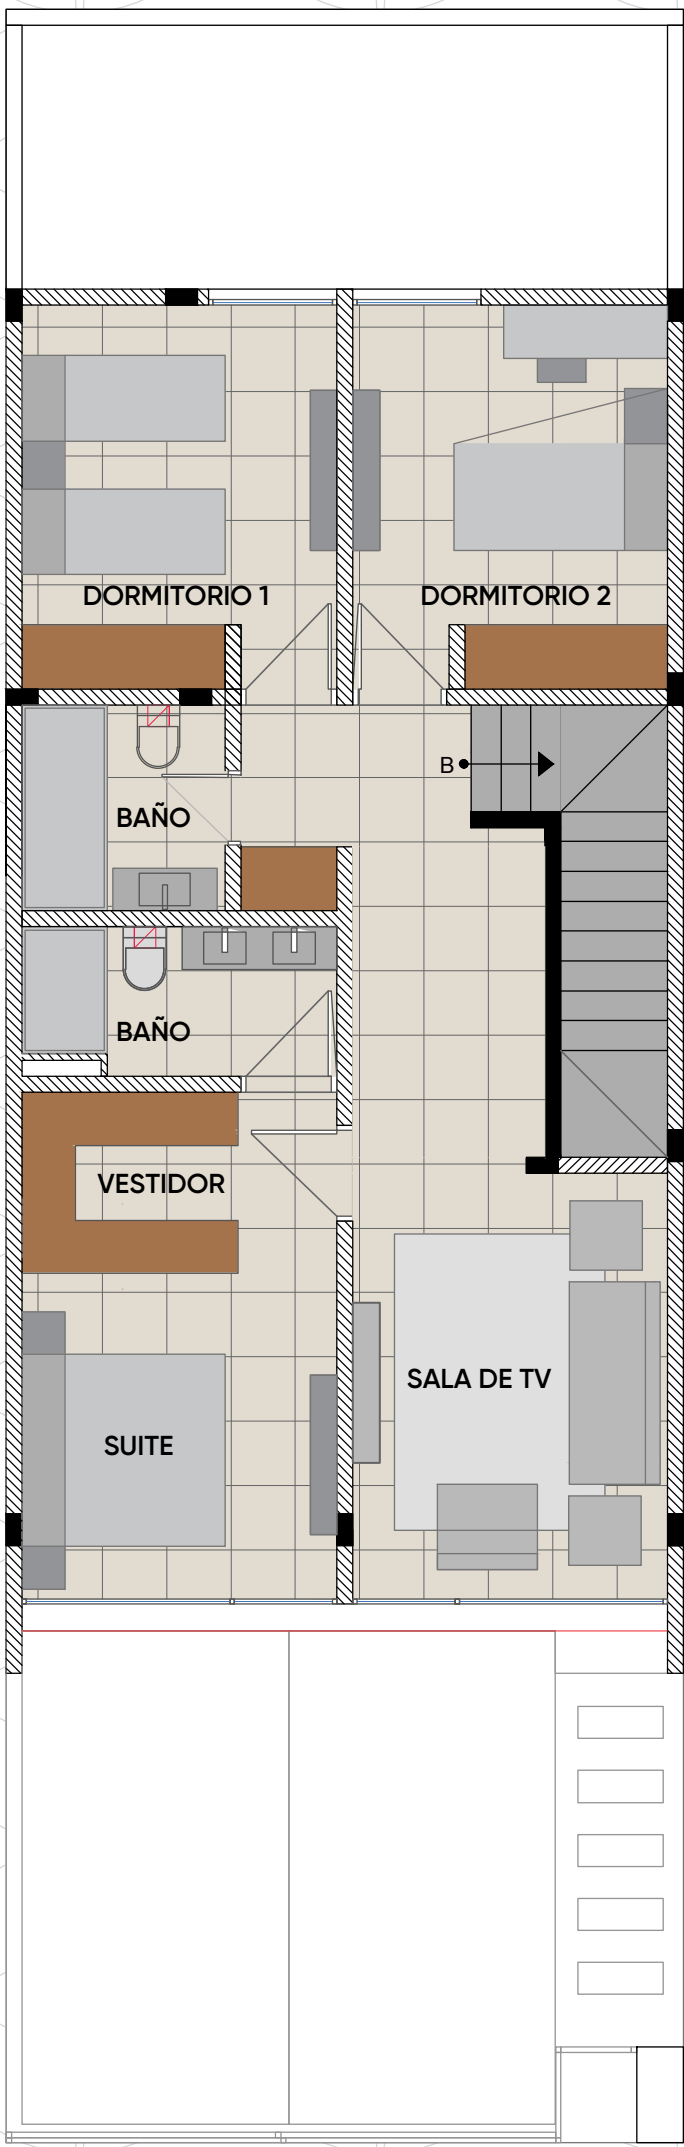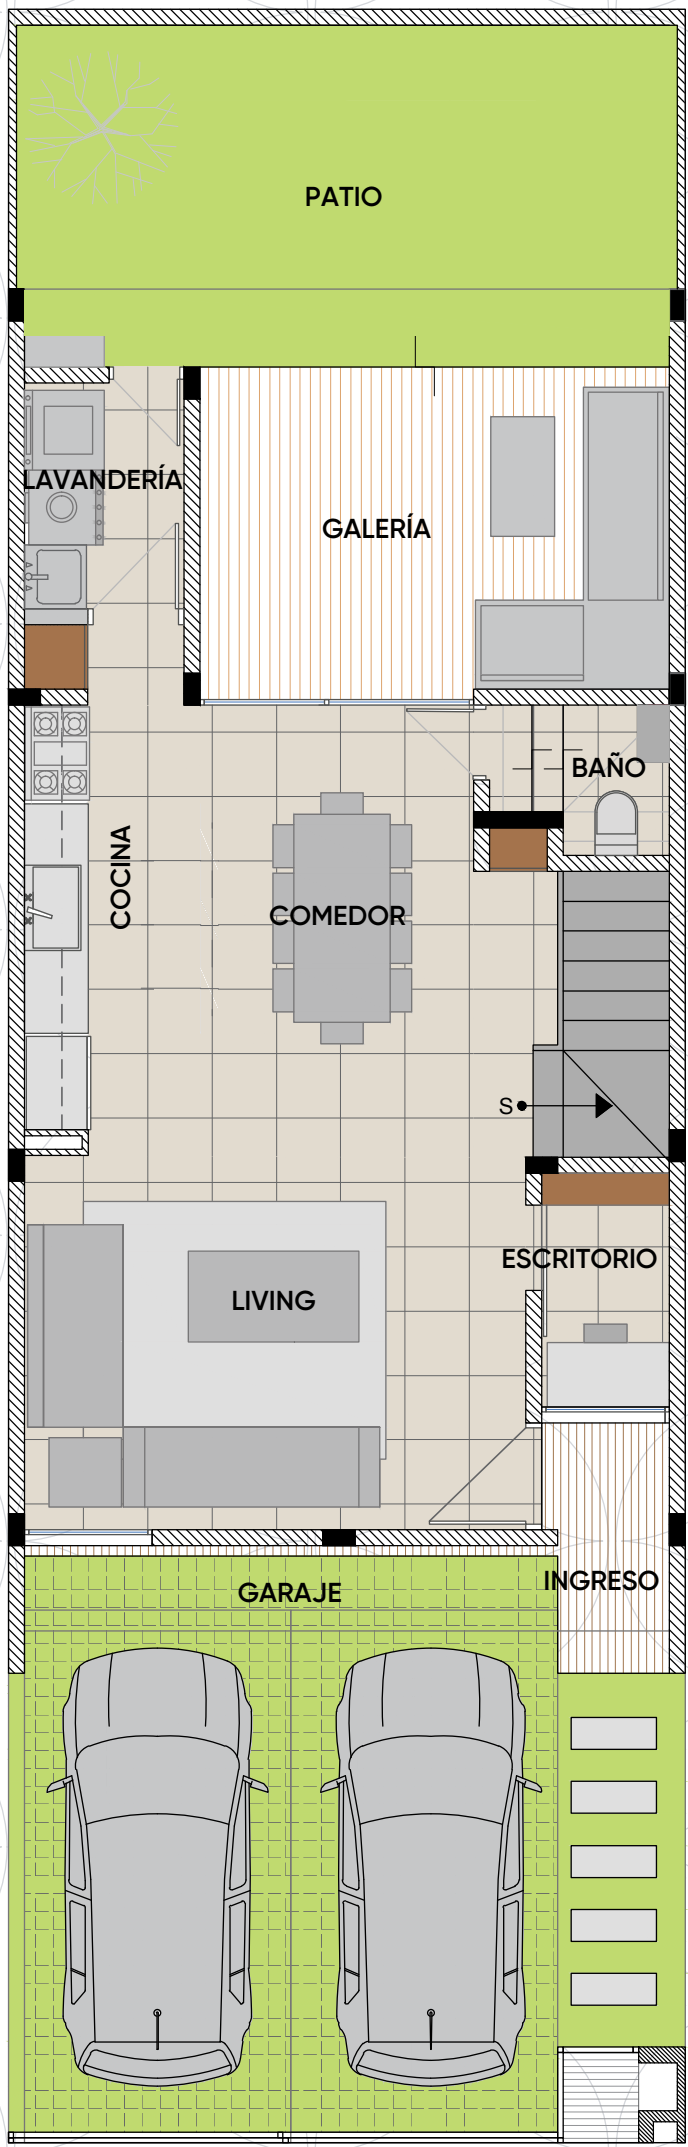

PLANTA BAJA

- Garaje para 2 vehículos
- Living
- Comedor
- Cocina Americana
- Baño de visitas
- Escritorio/Cowork
- Lavandería techada
- Churrasquera
- Galería
- Patio posterior

SUPERFICIES

- Superficie Terreno: 126 m2
- Superficie Construida: 160 m2

PLANTA ALTA

- 1 Suite con baño privado y vestidor
- 2 dormitorios
- 1 baño compartido
- Sala de TV
- Escritorio



3



3



2



133,900 \$us.
hasta 149,900 \$us. full equipada



Riviera del Remanso
TOWNHOUSES
SANTA CRUZ, BOLIVIA

Encontrá tu casa ideal

CASA 2 a 7 - Modelo B (4 dorm)

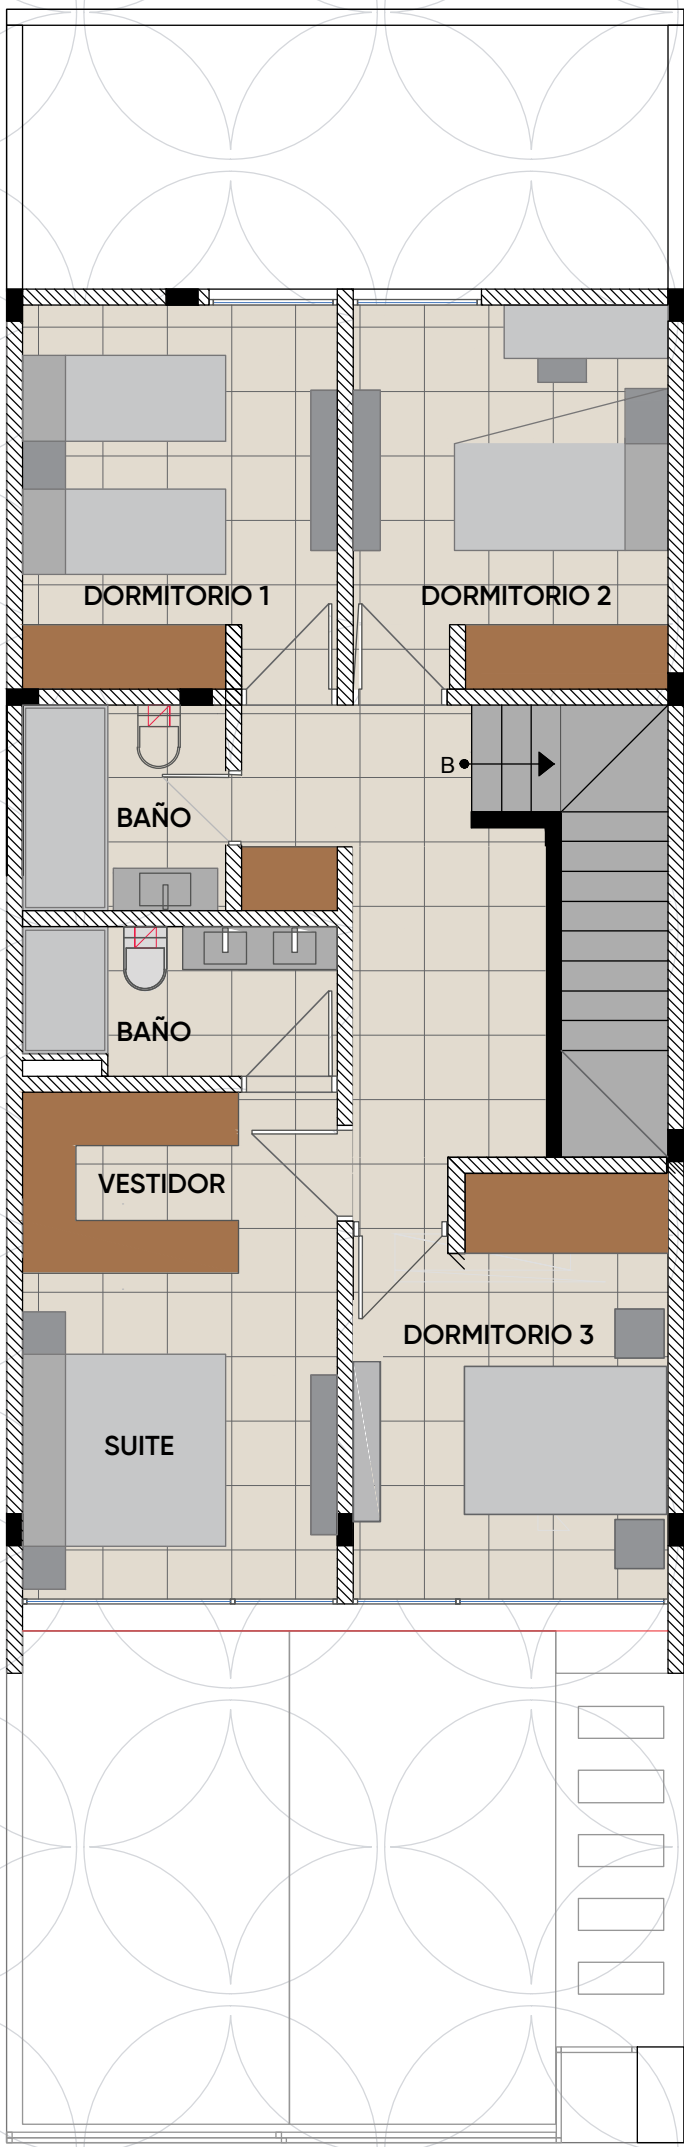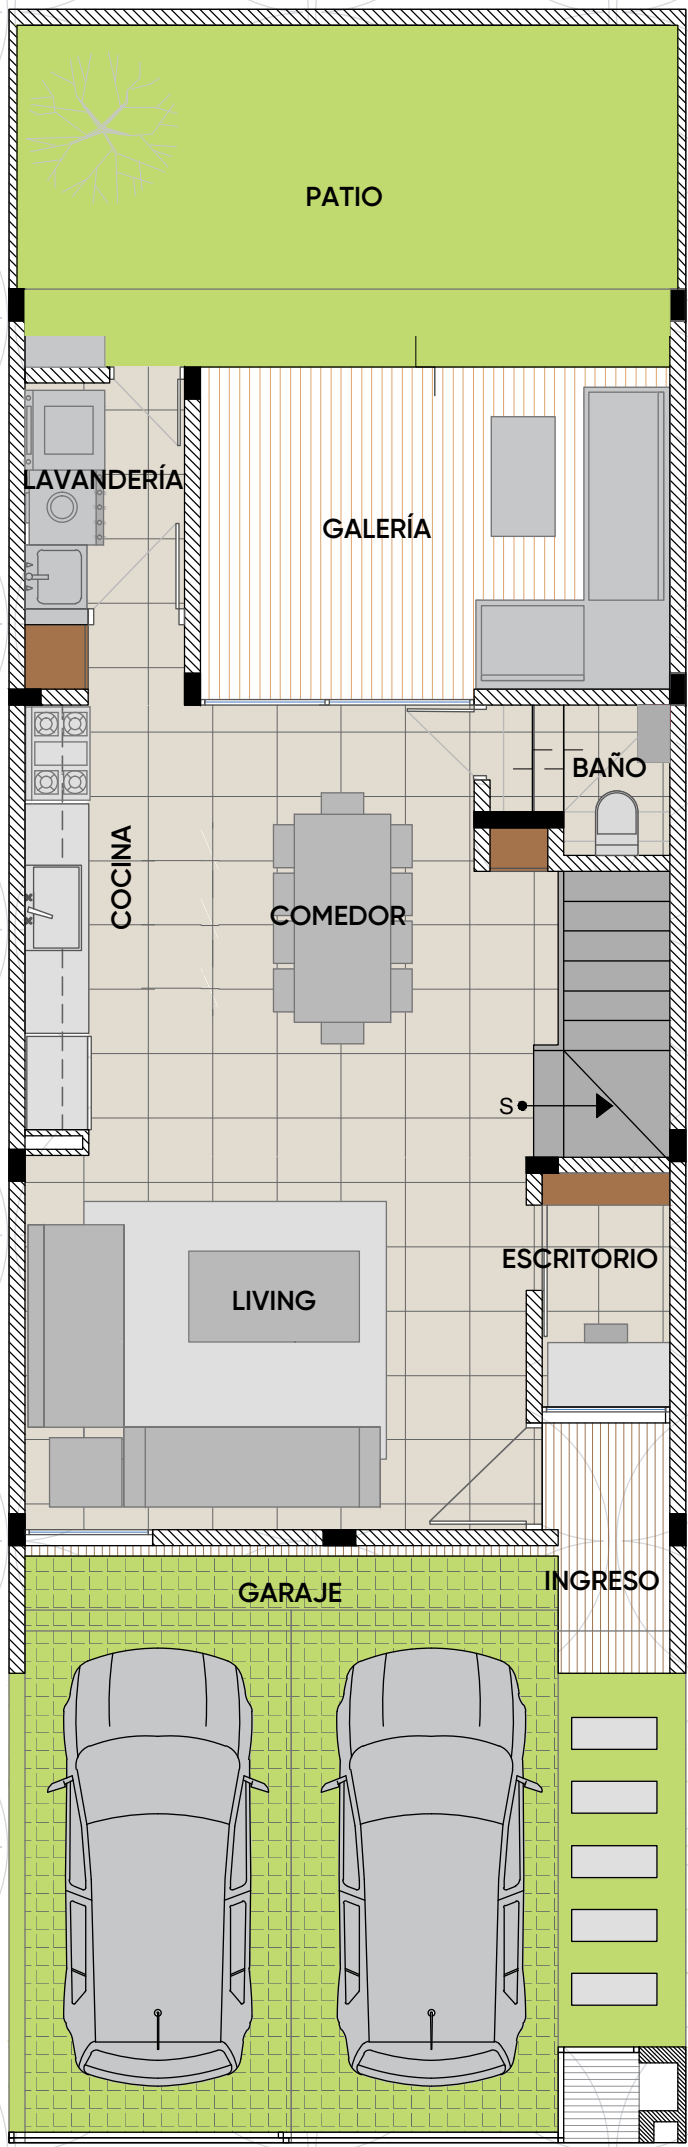

PLANTA BAJA

- Garaje para 2 vehículos
- Living
- Comedor
- Cocina Americana
- Baño de visitas
- Escritorio/Cowork
- Lavandería techada
- Churrasquera
- Galería
- Patio posterior

SUPERFICIES

- Superficie Terreno: 126 m2
- Superficie Construida: 160 m2

PLANTA ALTA

- 1 Suite con baño privado y vestidor
- 3 dormitorios
- 1 baño compartido
- Escritorio



4



3



2



133,900 \$us.
hasta 149,900 \$us. full equipada



Riviera del Remanso
TOWNHOUSES
SANTA CRUZ, BOLIVIA

Encontrá tu casa ideal

CASA 8 a 10 - Suite Doble (3 dorm)

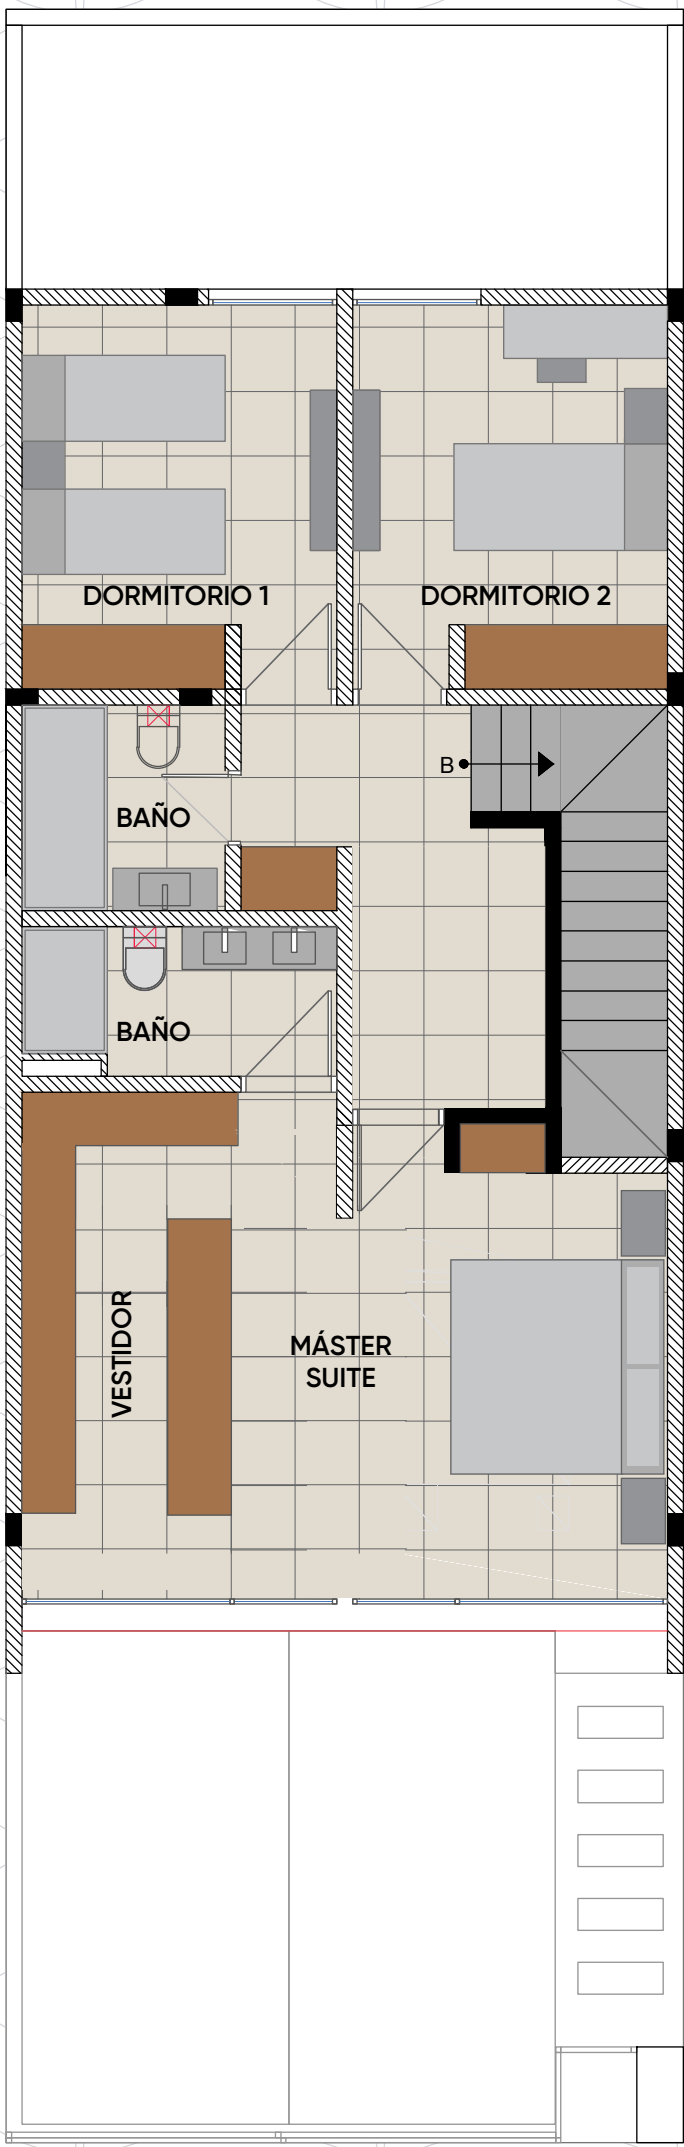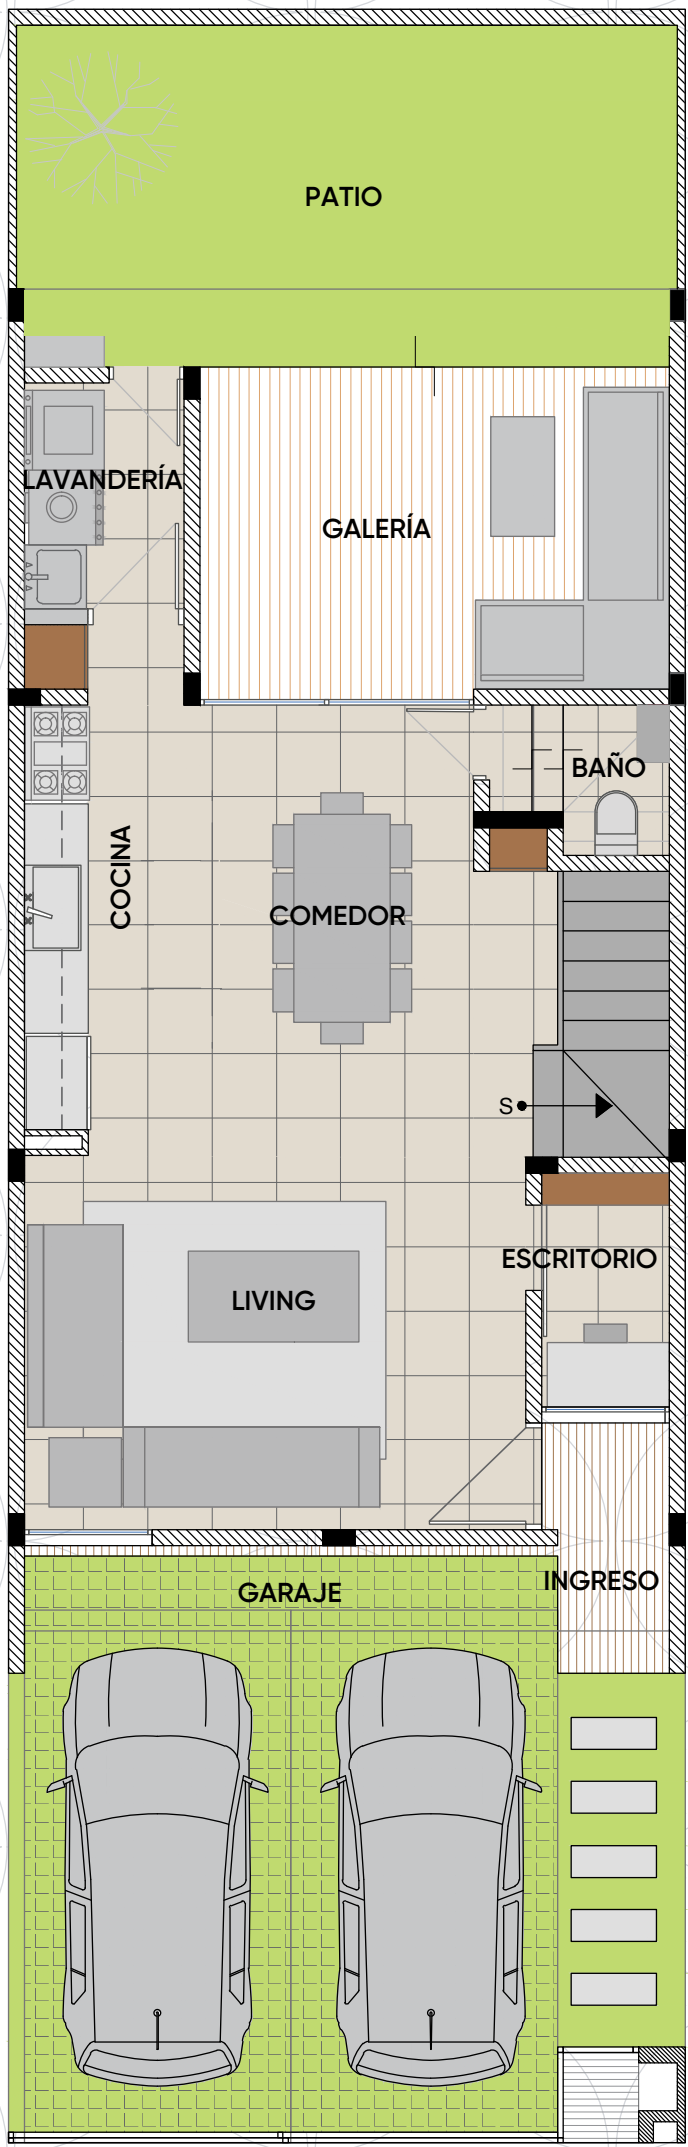

PLANTA BAJA

- Garaje para 2 vehículos
- Living
- Comedor
- Cocina Americana
- Baño de visitas
- Escritorio/Cowork
- Lavandería techada
- Churrasquera
- Galería
- Patio posterior

SUPERFICIES

- Superficie Terreno: 126 m2
- Superficie Construida: 160 m2

PLANTA ALTA

- 1 Máster Suite con baño privado y vestidor
- 2 dormitorios
- 1 baño compartido
- Escritorio



3



3



2

133,900 \$us.
hasta 149,900 \$us. full equipada



Riviera del Remanso
TOWNHOUSES
SANTA CRUZ, BOLIVIA

Regalate
lo que te
merecés




Riviera del Remanso
TOWNHOUSES
SANTA CRUZ, BOLIVIA



Reimaginá
tu futuro




Riviera del Remanso
TOWNHOUSES
SANTA CRUZ, BOLIVIA

Encontrá tu casa ideal

CASA 11 - Modelo A (3 Dorm)

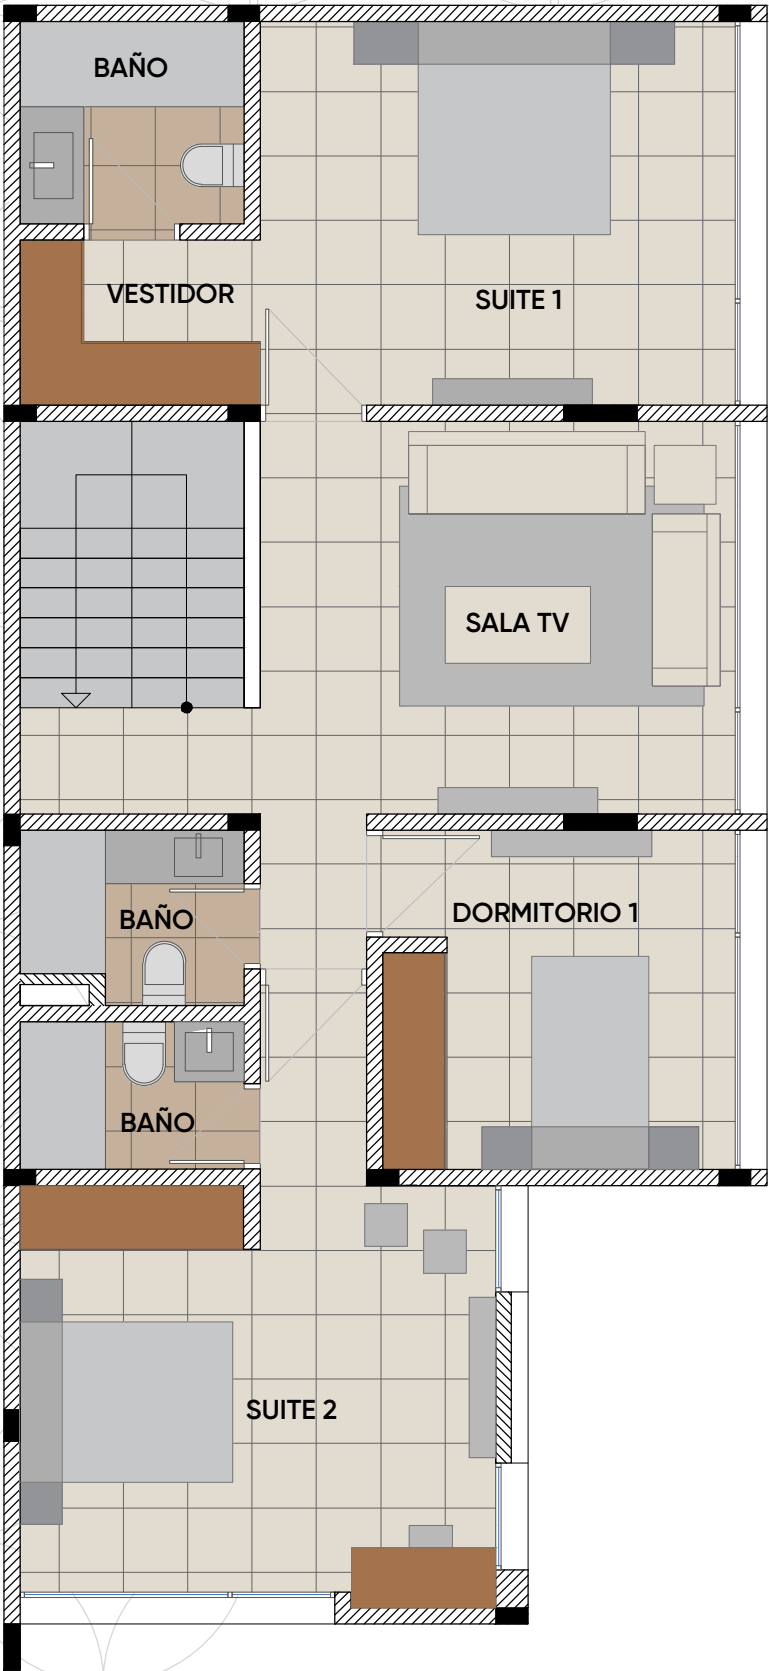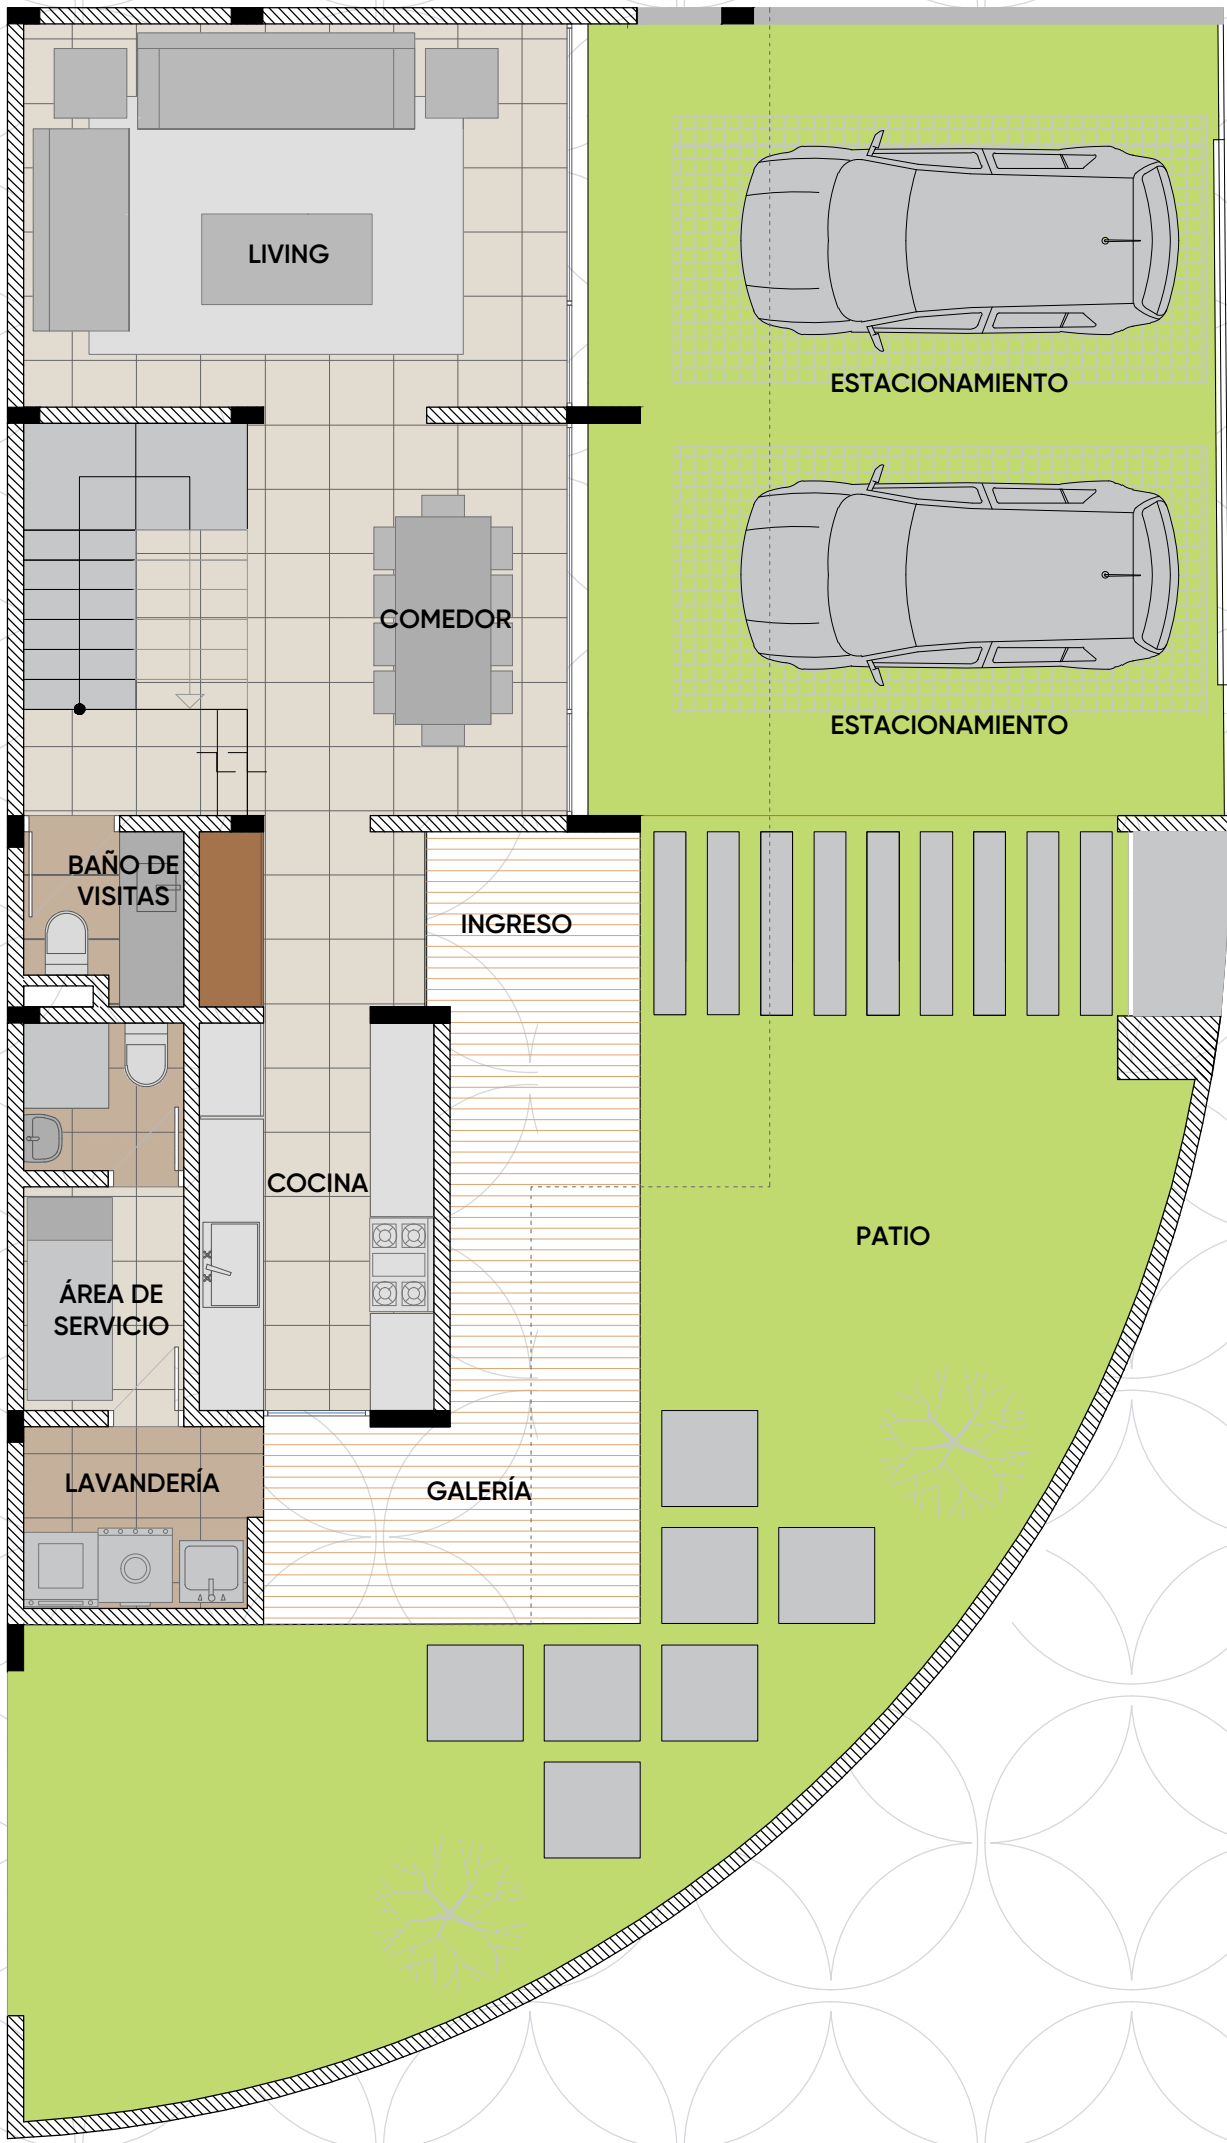

PLANTA BAJA

- Garaje para 3 vehículos
- Living
- Comedor
- Cocina
- Baño de visitas
- Lavandería techada
- Galería
- Patio posterior
- Dormitorio de servicio
- Baño de servicio

SUPERFICIES

- Superficie Terreno: 200 m2
- Superficie Construida: 180 m2
- Patio: 120 m2

PLANTA ALTA

- 1 Suite con baño privado y vestidor
- 1 Suite con baño privado
- 1 dormitorio
- 1 baño compartido
- Sala de TV
- Depósito



3



5



3



178,900 \$us.
hasta 199,900 \$us. full equipada



Riviera del Remanso
TOWNHOUSES
SANTA CRUZ, BOLIVIA

Encontrá tu casa ideal

CASA 11 - Modelo B (4 Dorm)

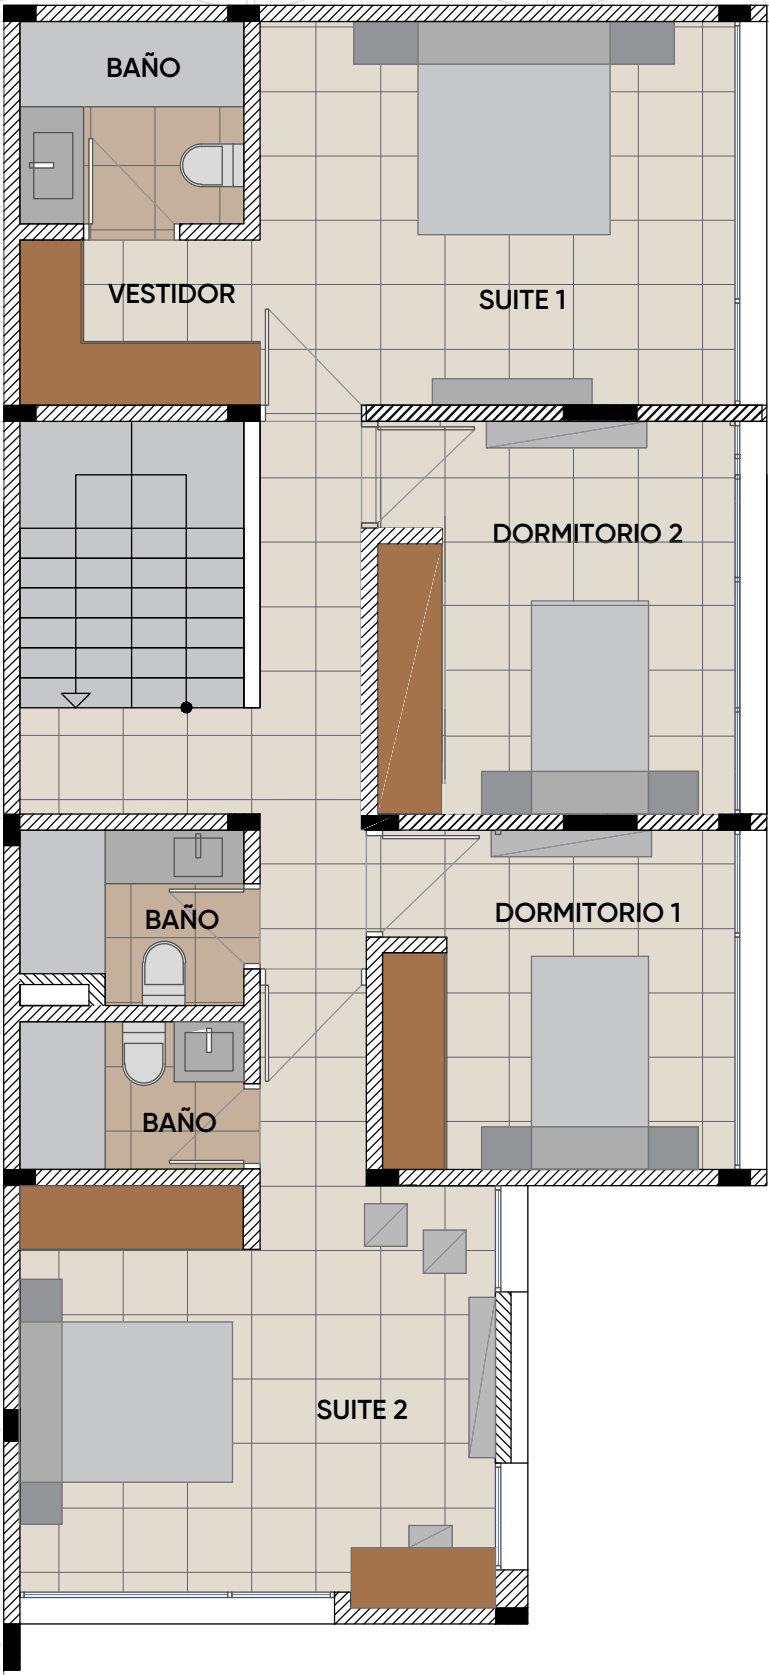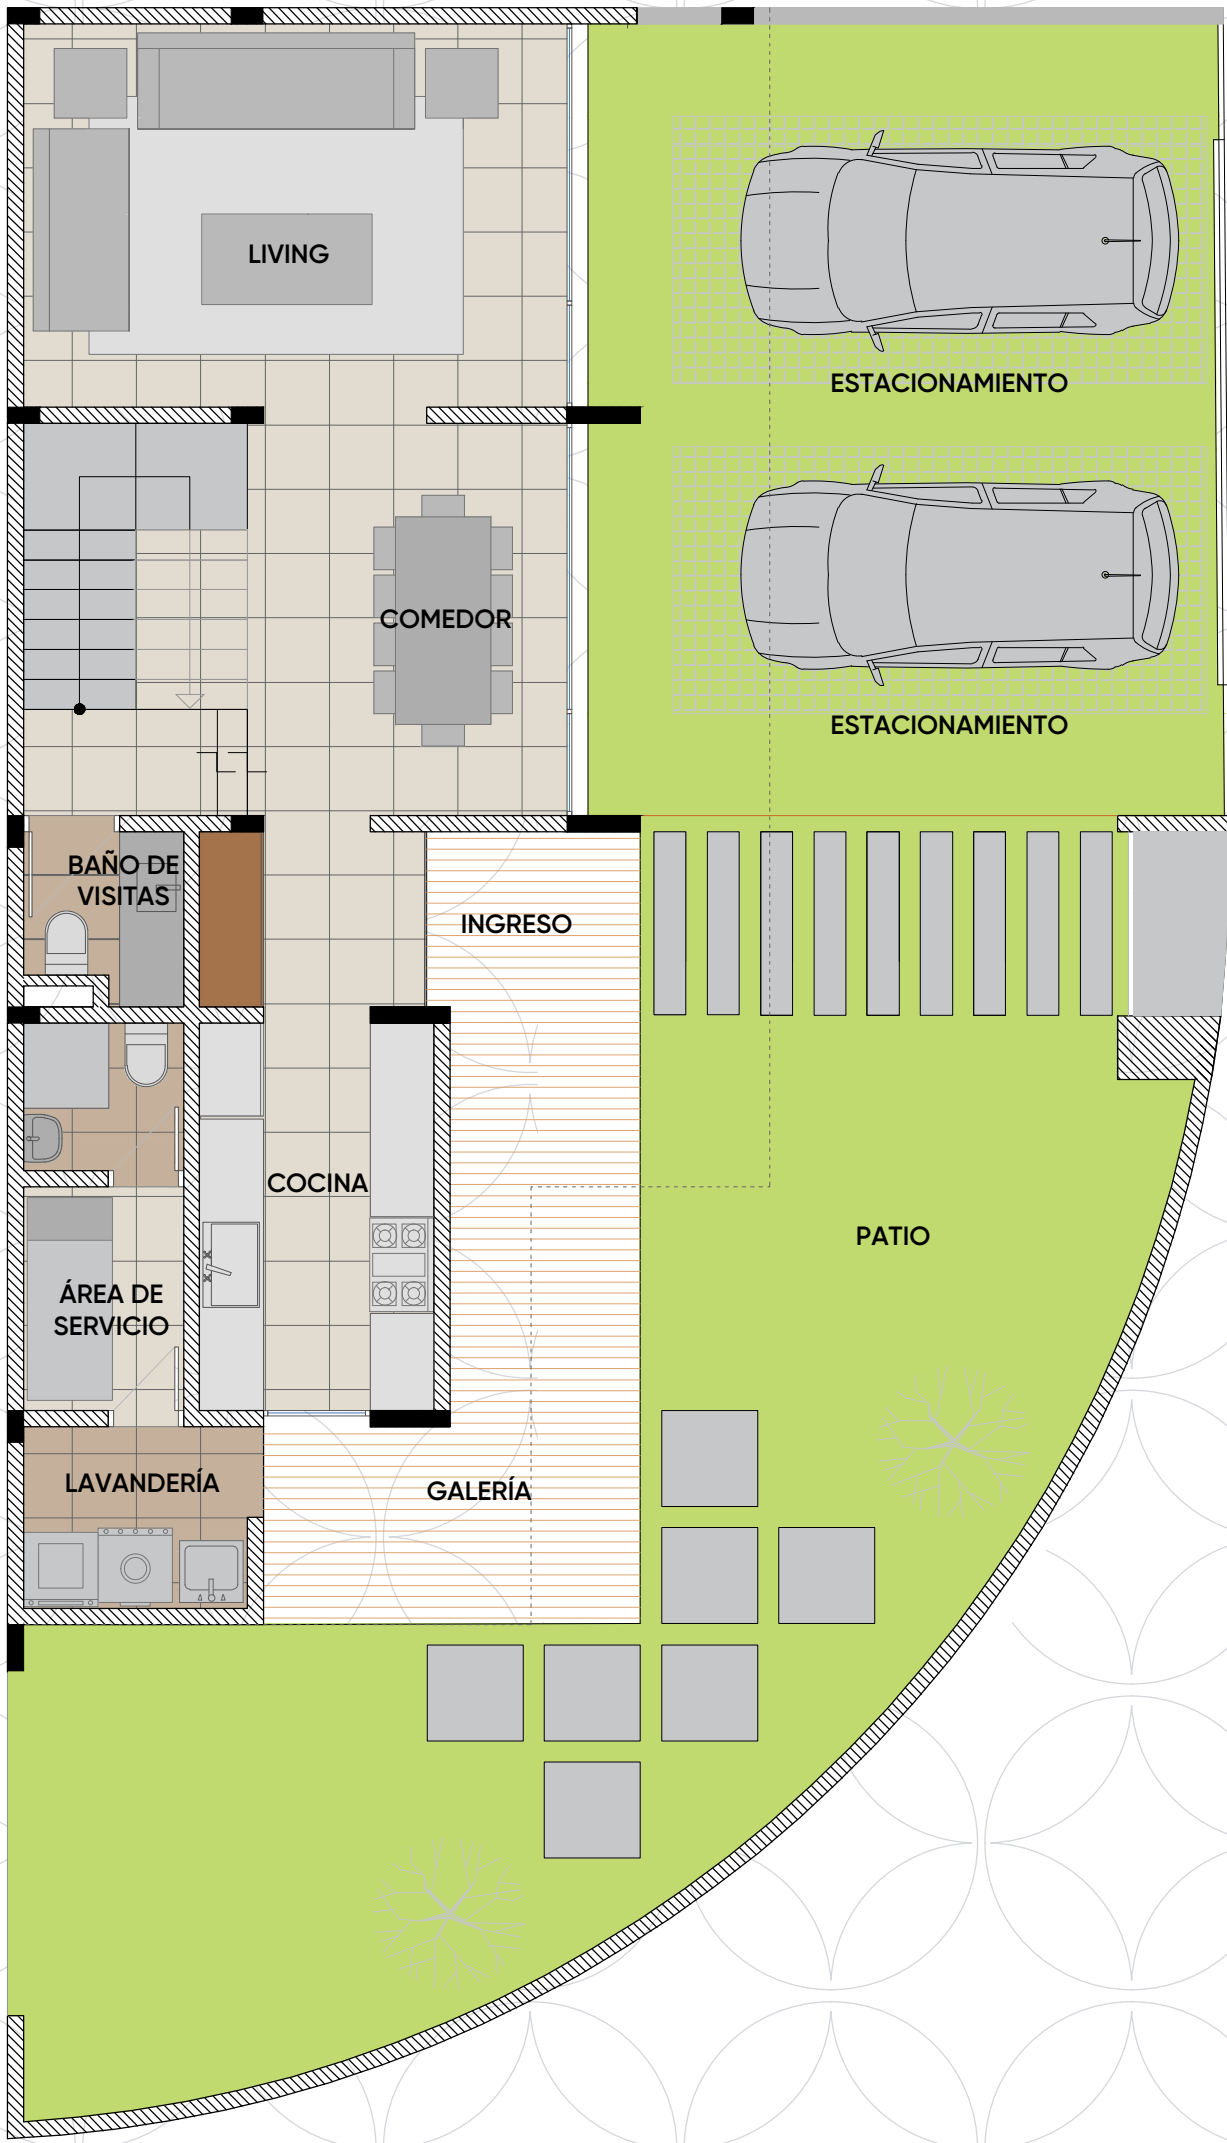

PLANTA BAJA

- Garaje para 3 vehículos
- Living
- Comedor
- Cocina
- Baño de visitas
- Lavandería techada
- Galería
- Patio posterior
- Dormitorio de servicio
- Baño de servicio

SUPERFICIES

- Superficie Terreno: 200 m2
- Superficie Construida: 180 m2
- Patio: 120 m2

PLANTA ALTA

- 1 Suite con baño privado y vestidor
- 1 Suite con baño privado
- 1 dormitorio
- 1 baño compartido
- 4to. dormitorio
- Depósito



4



5




3

178,900 \$us.
hasta 199,900 \$us. full equipada



Riviera del Remanso
TOWNHOUSES
SANTA CRUZ, BOLIVIA

CASAS 2 - 10

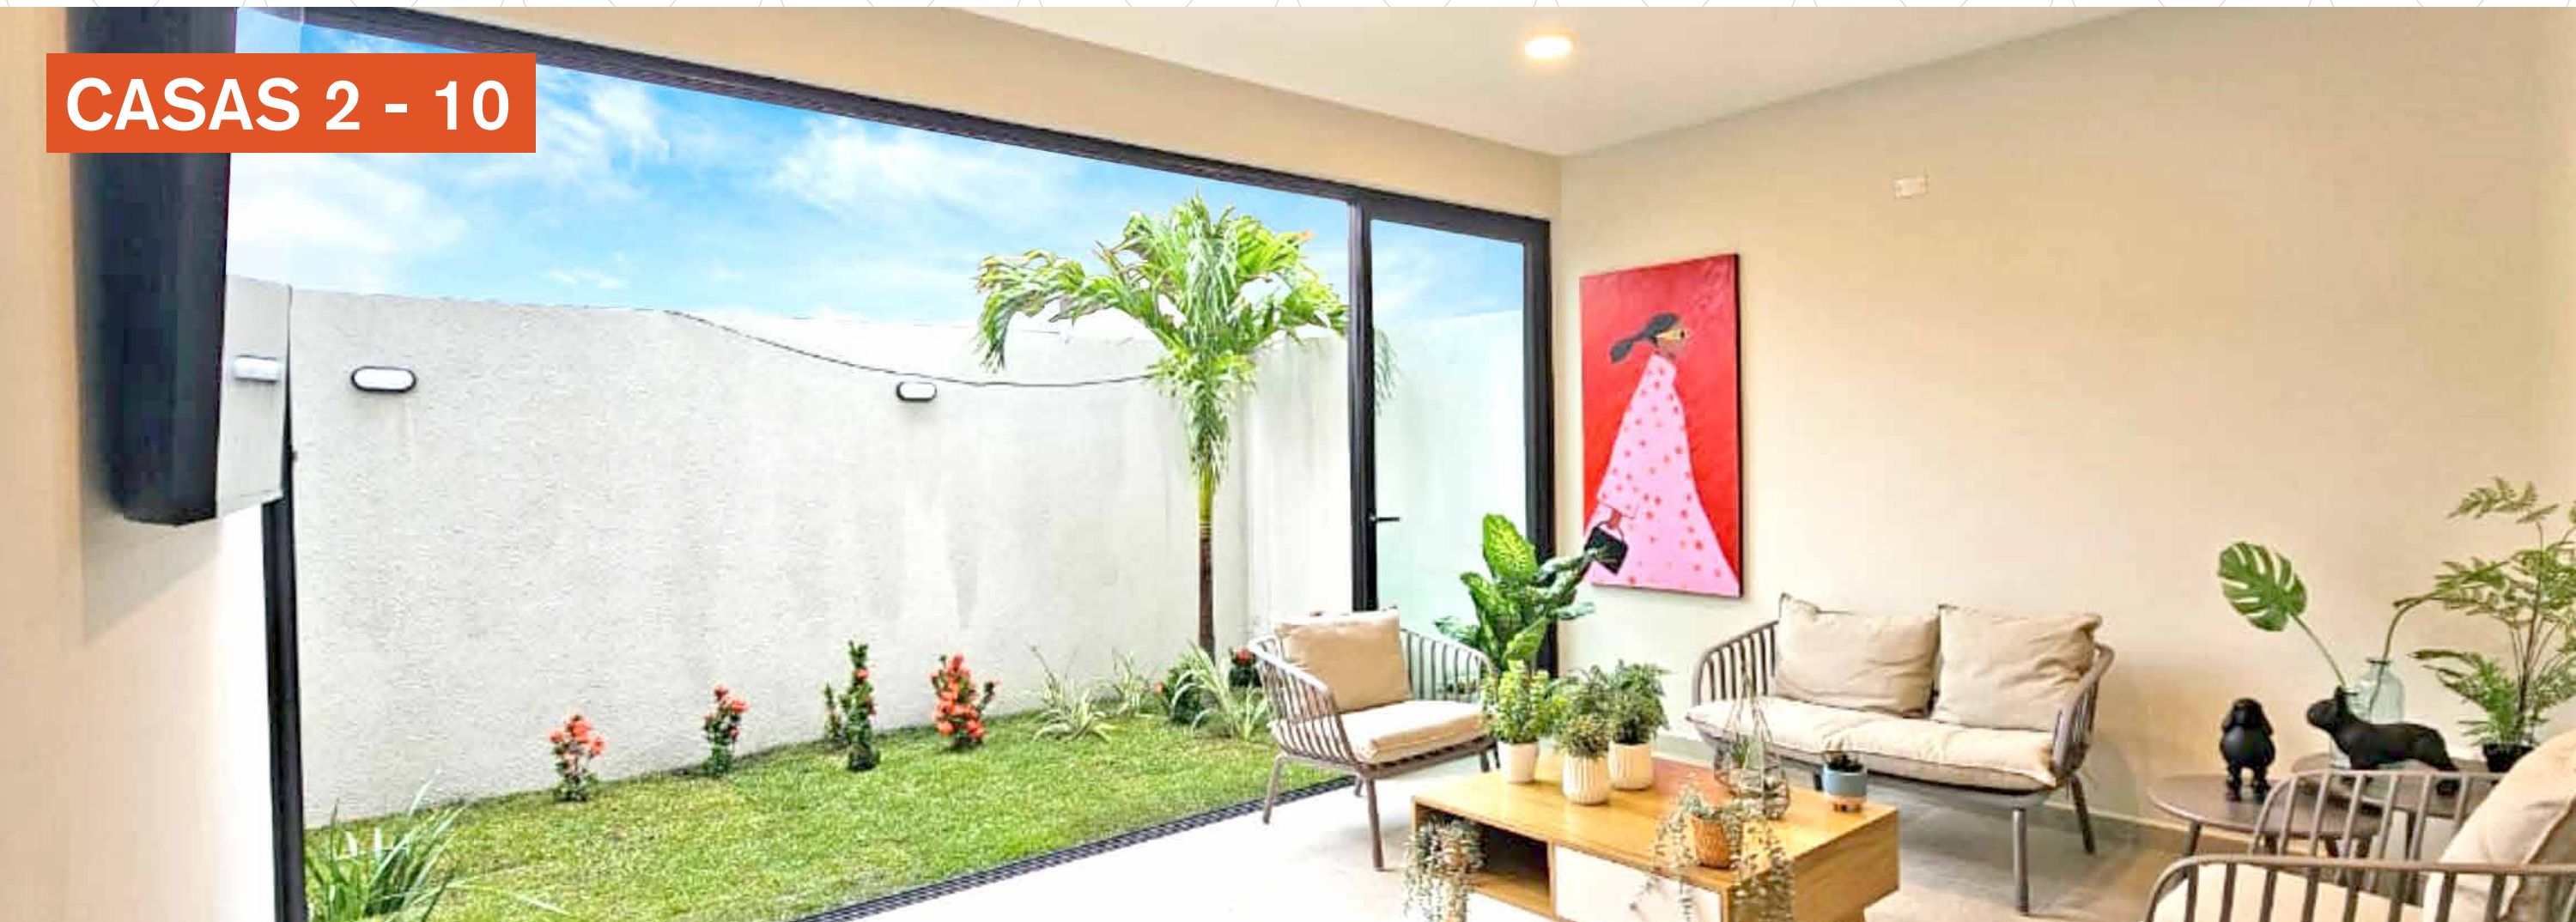

TOTALMENTE AMOBLADO

- Muebles altos y bajos de cocina.
- Mueble bajo en baño de suite.
- Mueble bajo en baño compartido.
- Box de ducha en baño suite.
- Box de ducha en baño compartido
- Espejo baño suite.
- Espejo en baño compartido.
- Roperos con puertas corredizas e interiores de melamina.
- Vestidor de suite con interiores y espejo.
- Iluminación LED en toda la casa.
- Pasto jardín posterior.

Podés amoblar tu casa desde

14,500 \$us.

CASAS 1 & 11



TOTALMENTE AMOBLADO

- Muebles altos y bajos de cocina.
- Mueble bajo en baño de suite.
- Mueble bajo en baño compartido.
- Box de ducha en baño suite.
- Box de ducha en baño compartido
- Espejo baño suite.
- Espejo en baño compartido.
- Roperos con puertas corredizas e interiores de melamina.
- Vestidor de suite con interiores y espejo.
- Iluminación LED en toda la casa.
- Pasto en jardín.

Podés amoblar tu casa desde

19,500 \$us.

Relajate en tu
nuevo hogar





Riviera del Remanso
TOWNHOUSES
SANTA CRUZ, BOLIVIA

Respirá
tranquilidad




Riviera del Remanso
TOWNHOUSES
SANTA CRUZ, BOLIVIA


Riviera del Remanso

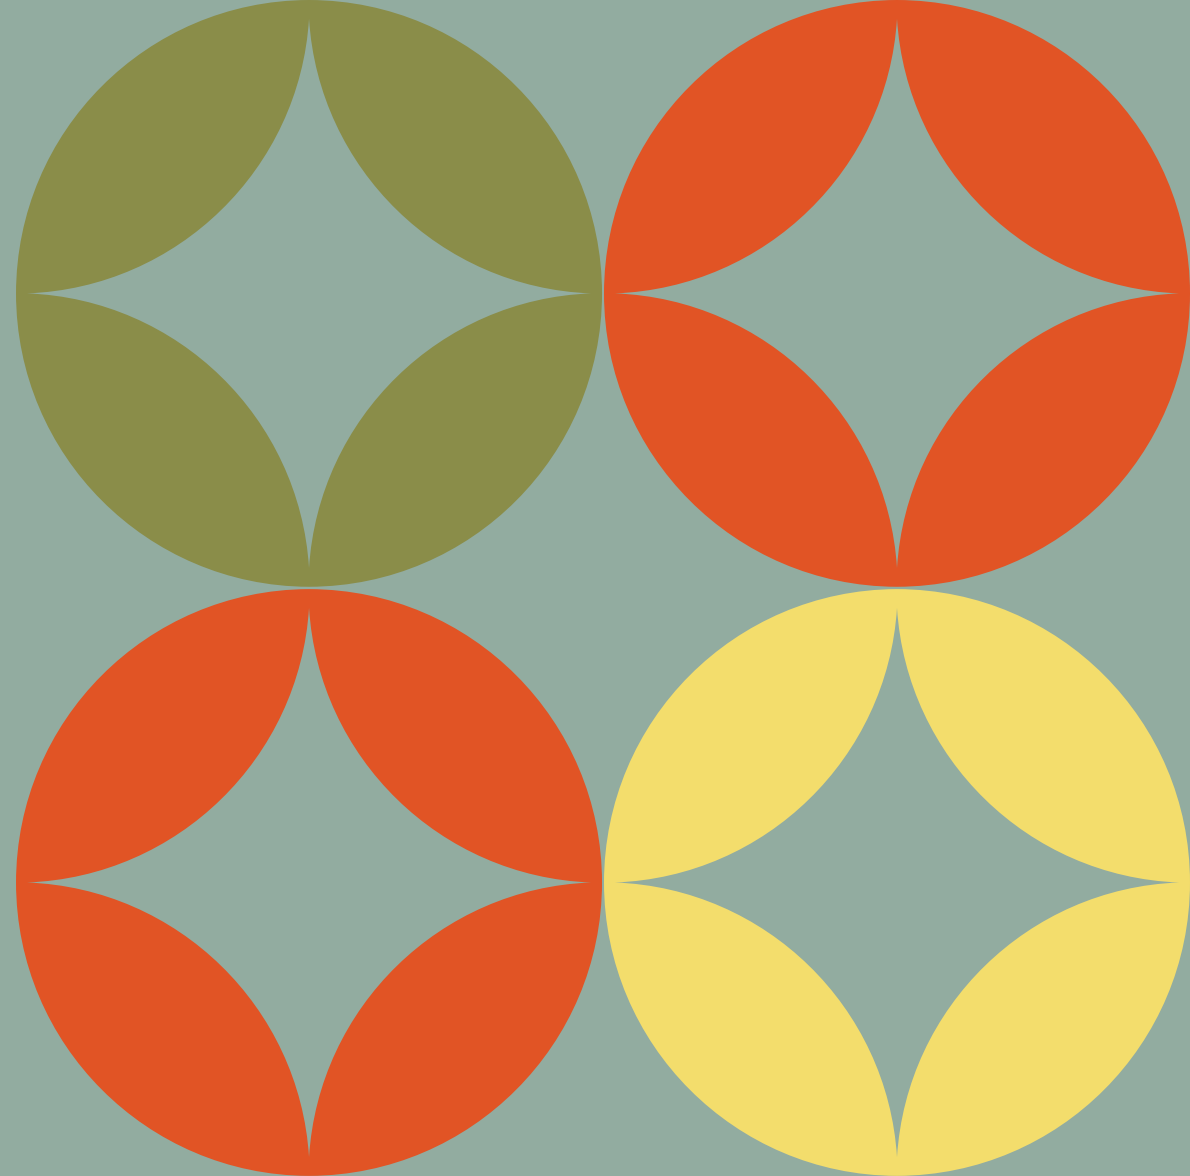


Todo porque sabemos que la vida es unir posibilidades y la máxima alegría es reunir familias con ese espacio que llamarán hogar por muchos años.

Si “remanso” es calma, **Riviera del Remanso** es la tranquilidad de estar en el lugar correcto.

En **Riviera del Remanso**, reunir es vivir.

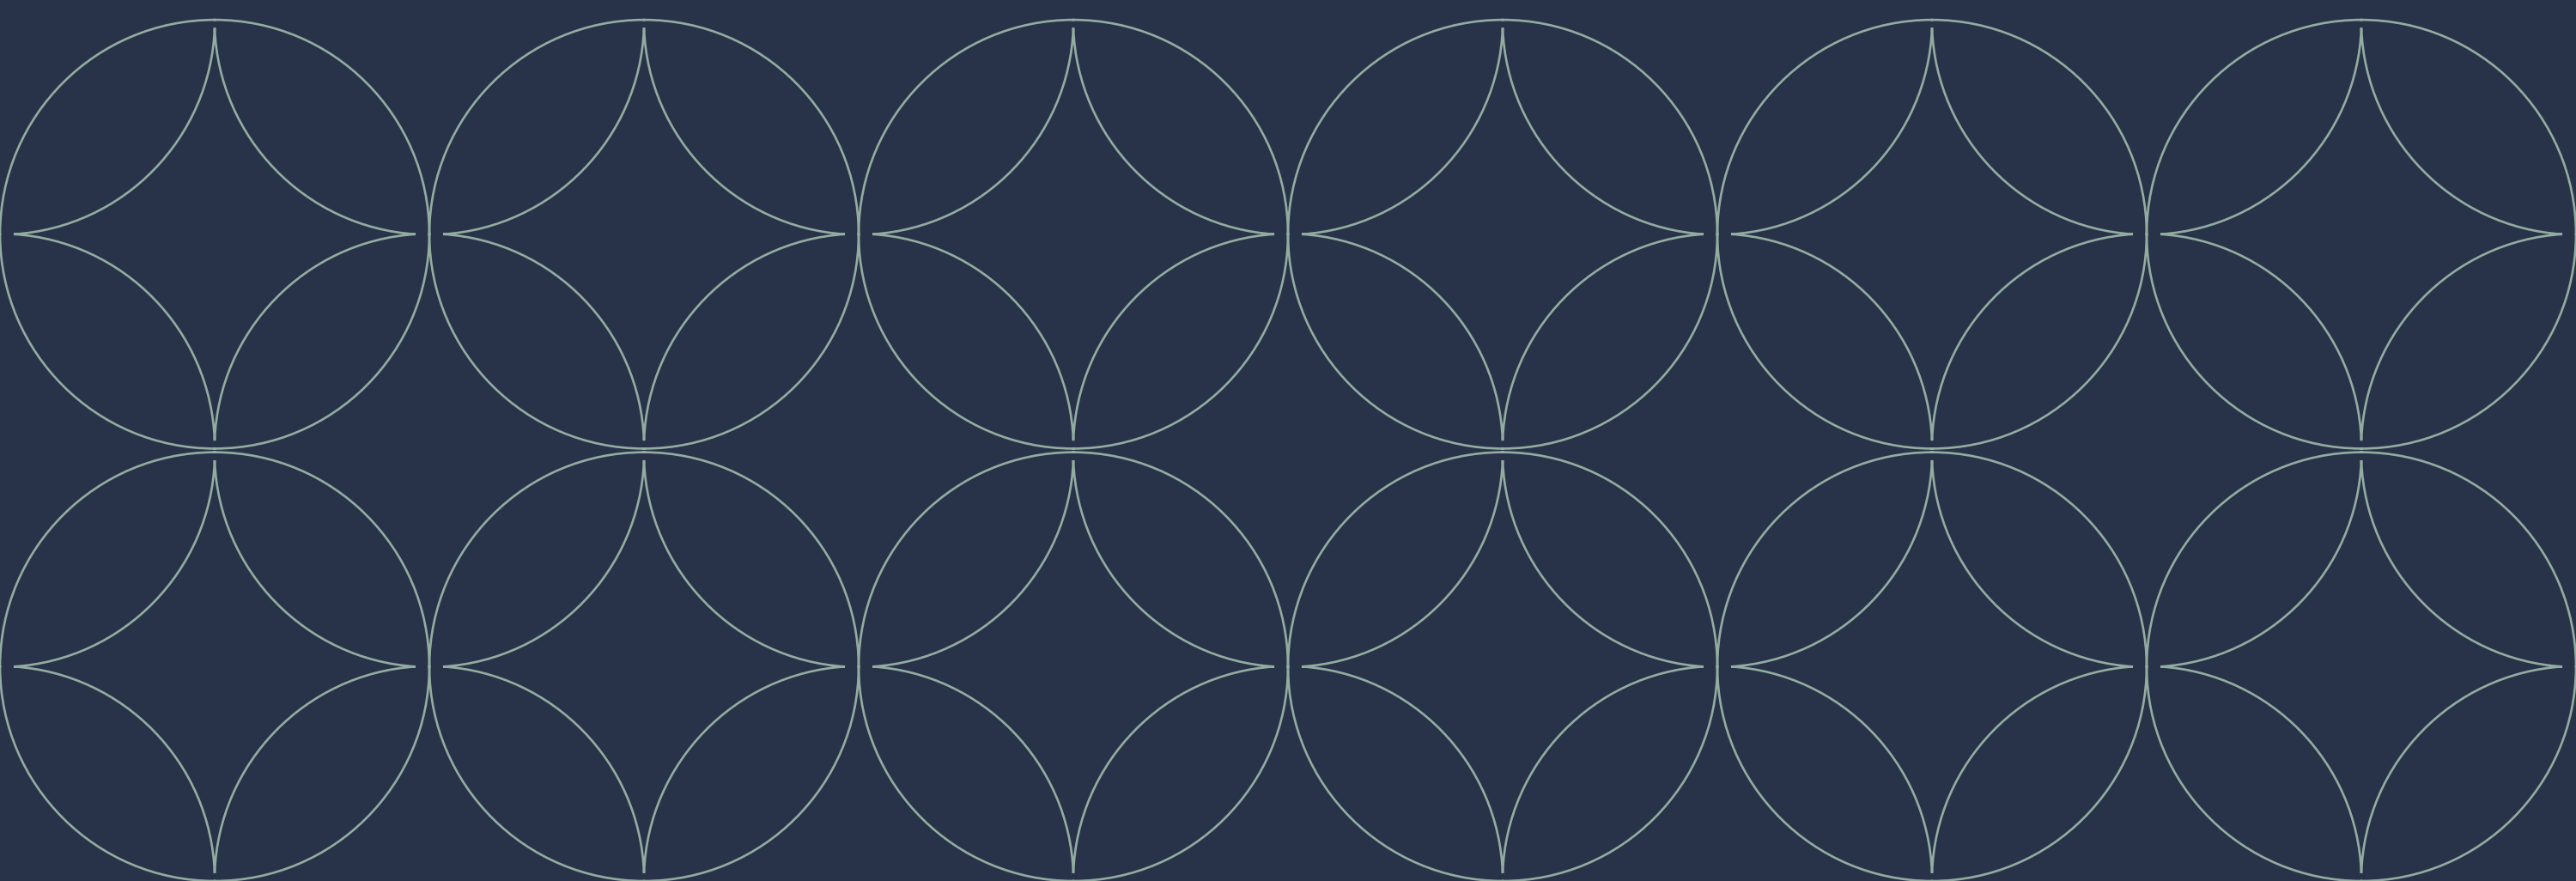

Reimaginá la
vida que siempre
soñaste

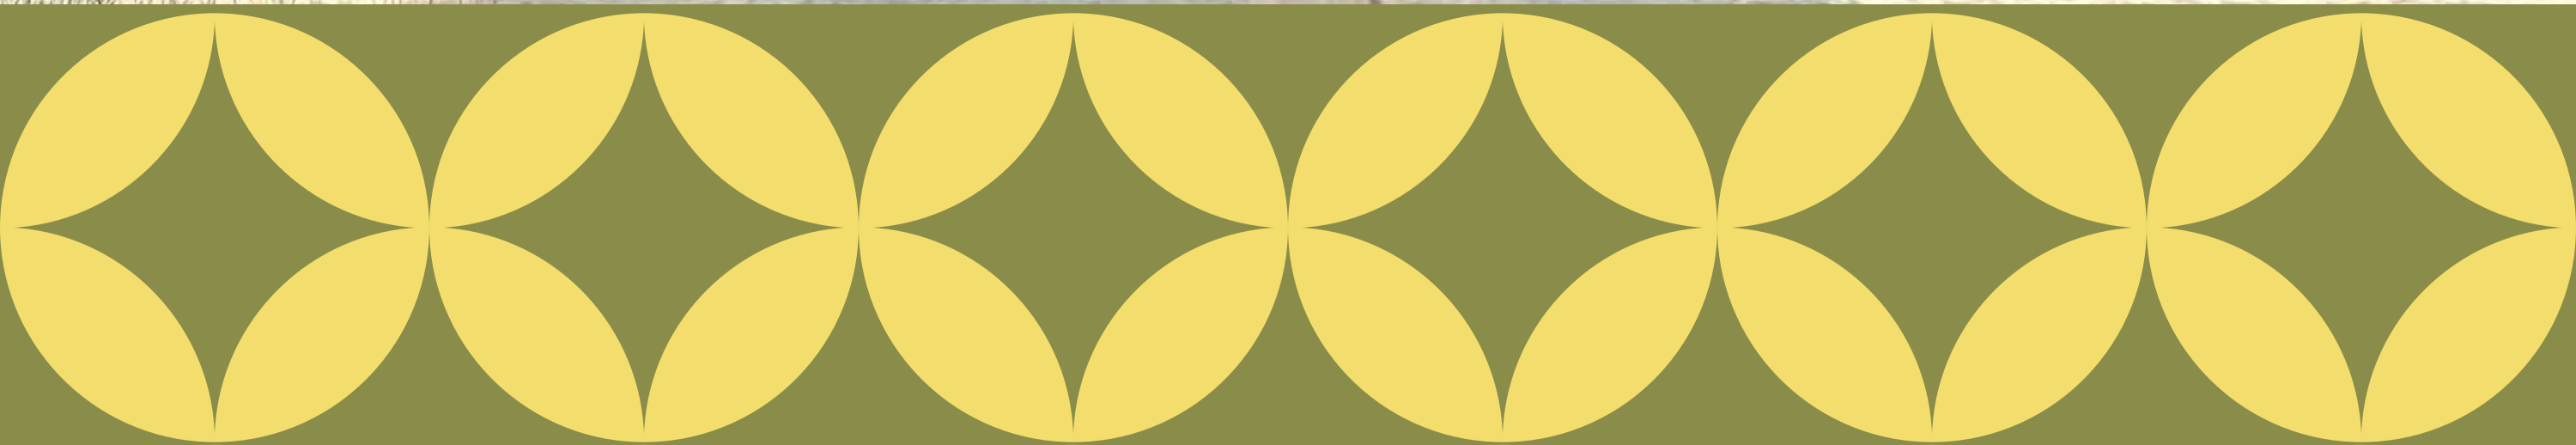

Riviera del Remanso TOWNHOUSES

SANTA CRUZ, BOLIVIA