

DISPONIBILIDAD/PRECIOS “EDIFICIO RISE DOS”						
PISO/NIVEL	DEPARTAMENTO	TIPO	MODELO	SUP. m2	Precio A PLAZO (USD)	PRECIO AL CONTADO (USD)
PB	PARQUEOS PRIVADOS			13,00	14.950	13.650
PISO 1	Departamento 101	1 Dormitorio	A	53,71	75.190	71.970
	Departamento 102	Monoambiente	A	38,82	54.350	52.020
	Departamento 103	Monoambiente	A	39,04	54.660	52.320
	Departamento 104	Monoambiente	A	39,04	Vendido	
	Departamento 105	2 Dormitorios	UT	77,74	108.840	104.170
	Departamento 106	1 Dormitorio	B	40,80	57.120	54.670
	Departamento 107	Monoambiente	B	37,16	52.020	49.790
	Departamento 108	Monoambiente	A	39,79	55.700	53.320
	Departamento 109	Monoambiente	A	40,36	56.500	54.080
PISO 2	Departamento 201	1 Dormitorio	A	53,71	75.190	71.970
	Departamento 202	Monoambiente	A	38,82	Vendido	
	Departamento 203	Monoambiente	A	39,04	Vendido	
	Departamento 204	Monoambiente	A	39,04	Vendido	
	Departamento 205	2 Dormitorios	UT	77,74	Vendido	
	Departamento 206	1 Dormitorio	B	40,80	Vendido	
	Departamento 207	Monoambiente	B	37,16	52.020	49.790
	Departamento 208	Monoambiente	A	39,79	55.700	53.320
	Departamento 209	Monoambiente	A	40,36	Vendido	
PISO 3	Departamento 301	1 Dormitorio	A	53,71	75.190	71.970
	Departamento 302	Monoambiente	A	38,82	Vendido	
	Departamento 303	Monoambiente	A	39,04	Vendido	
	Departamento 304	Monoambiente	A	39,04	Vendido	
	Departamento 305	2 Dormitorios	UT	77,74	Vendido	
	Departamento 306	1 Dormitorio	B	40,80	Vendido	
	Departamento 307	Monoambiente	B	37,16	Vendido	
	Departamento 308	Monoambiente	A	39,79	Vendido	
	Departamento 309	Monoambiente	A	40,36	Vendido	
PISO 4	Departamento 401	1 Dormitorio	A	53,71	Vendido	
	Departamento 402	Monoambiente	A	38,82	Vendido	
	Departamento 403	Monoambiente	A	39,04	Vendido	
	Departamento 404	Monoambiente	A	39,04	Vendido	
	Departamento 405	2 Dormitorios	UT	77,74	Vendido	
	Departamento 406	1 Dormitorio	B	40,80	Vendido	
	Departamento 407	Monoambiente	B	37,16	Vendido	
	Departamento 408	Monoambiente	A	39,79	Vendido	
	Departamento 409	Monoambiente	A	40,36	Vendido	
PISO 5	Departamento 501	1 Dormitorio	A	53,71	77.880	74.660
	Departamento 502	Monoambiente	A	38,82	Vendido	
	Departamento 503	Monoambiente	A	39,04	Vendido	
	Departamento 504	Monoambiente	A	39,04	Vendido	
	Departamento 505	2 Dormitorios	UT	77,74	Vendido	
	Departamento 506	1 Dormitorio	B	40,80	59.160	54.700
	Departamento 507	Monoambiente	B	37,16	53.880	49.800
	Departamento 508	Monoambiente	A	39,79	57.700	55.310
	Departamento 509	Monoambiente	A	40,36	58.522	56.100
PISO 6	AREA SOCIAL					

MODALIDADES DE PAGO

Deptos Vendidos

- **Reserva:** \$us 1000
- A PLAZO con el **(50%) Inicial**, saldo a contra entrega
- **AL CONTADO (100%)**


FECHA DE ENTREGA: JULIO 2027

TIPO DE CAMBIO OFICIAL BCB



DISPONIBILIDAD/PRECIOS “CONDOMINIO RISE DOS”				
PISO/NIVEL	Parqueos	SUP. m2	Precio a Plazo	PRECIO AL CONTADO
PB	Parqueo 01	13	Vendido	
	Parqueo 02	13	Vendido	
	Parqueo 03	13	Vendido	
	Parqueo 04	13	Vendido	
	Parqueo 05	13	Vendido	
	Parqueo 06	13	14.950	13.650
	Parqueo 07	13	14.950	13.650
	Parqueo 08	13	14.950	13.650
	Parqueo 09	13	Vendido	
	Parqueo 10	13	Vendido	
	Parqueo 11	13	14.950	13.650
	Parqueo 12	13	Vendido	
	Parqueo 13	13	14.950	13.650
	Parqueo 14	13	14.950	13.650
	Parqueo 15	13	14.950	13.650

- Parqueos Disponibles
- Parqueos Reservados

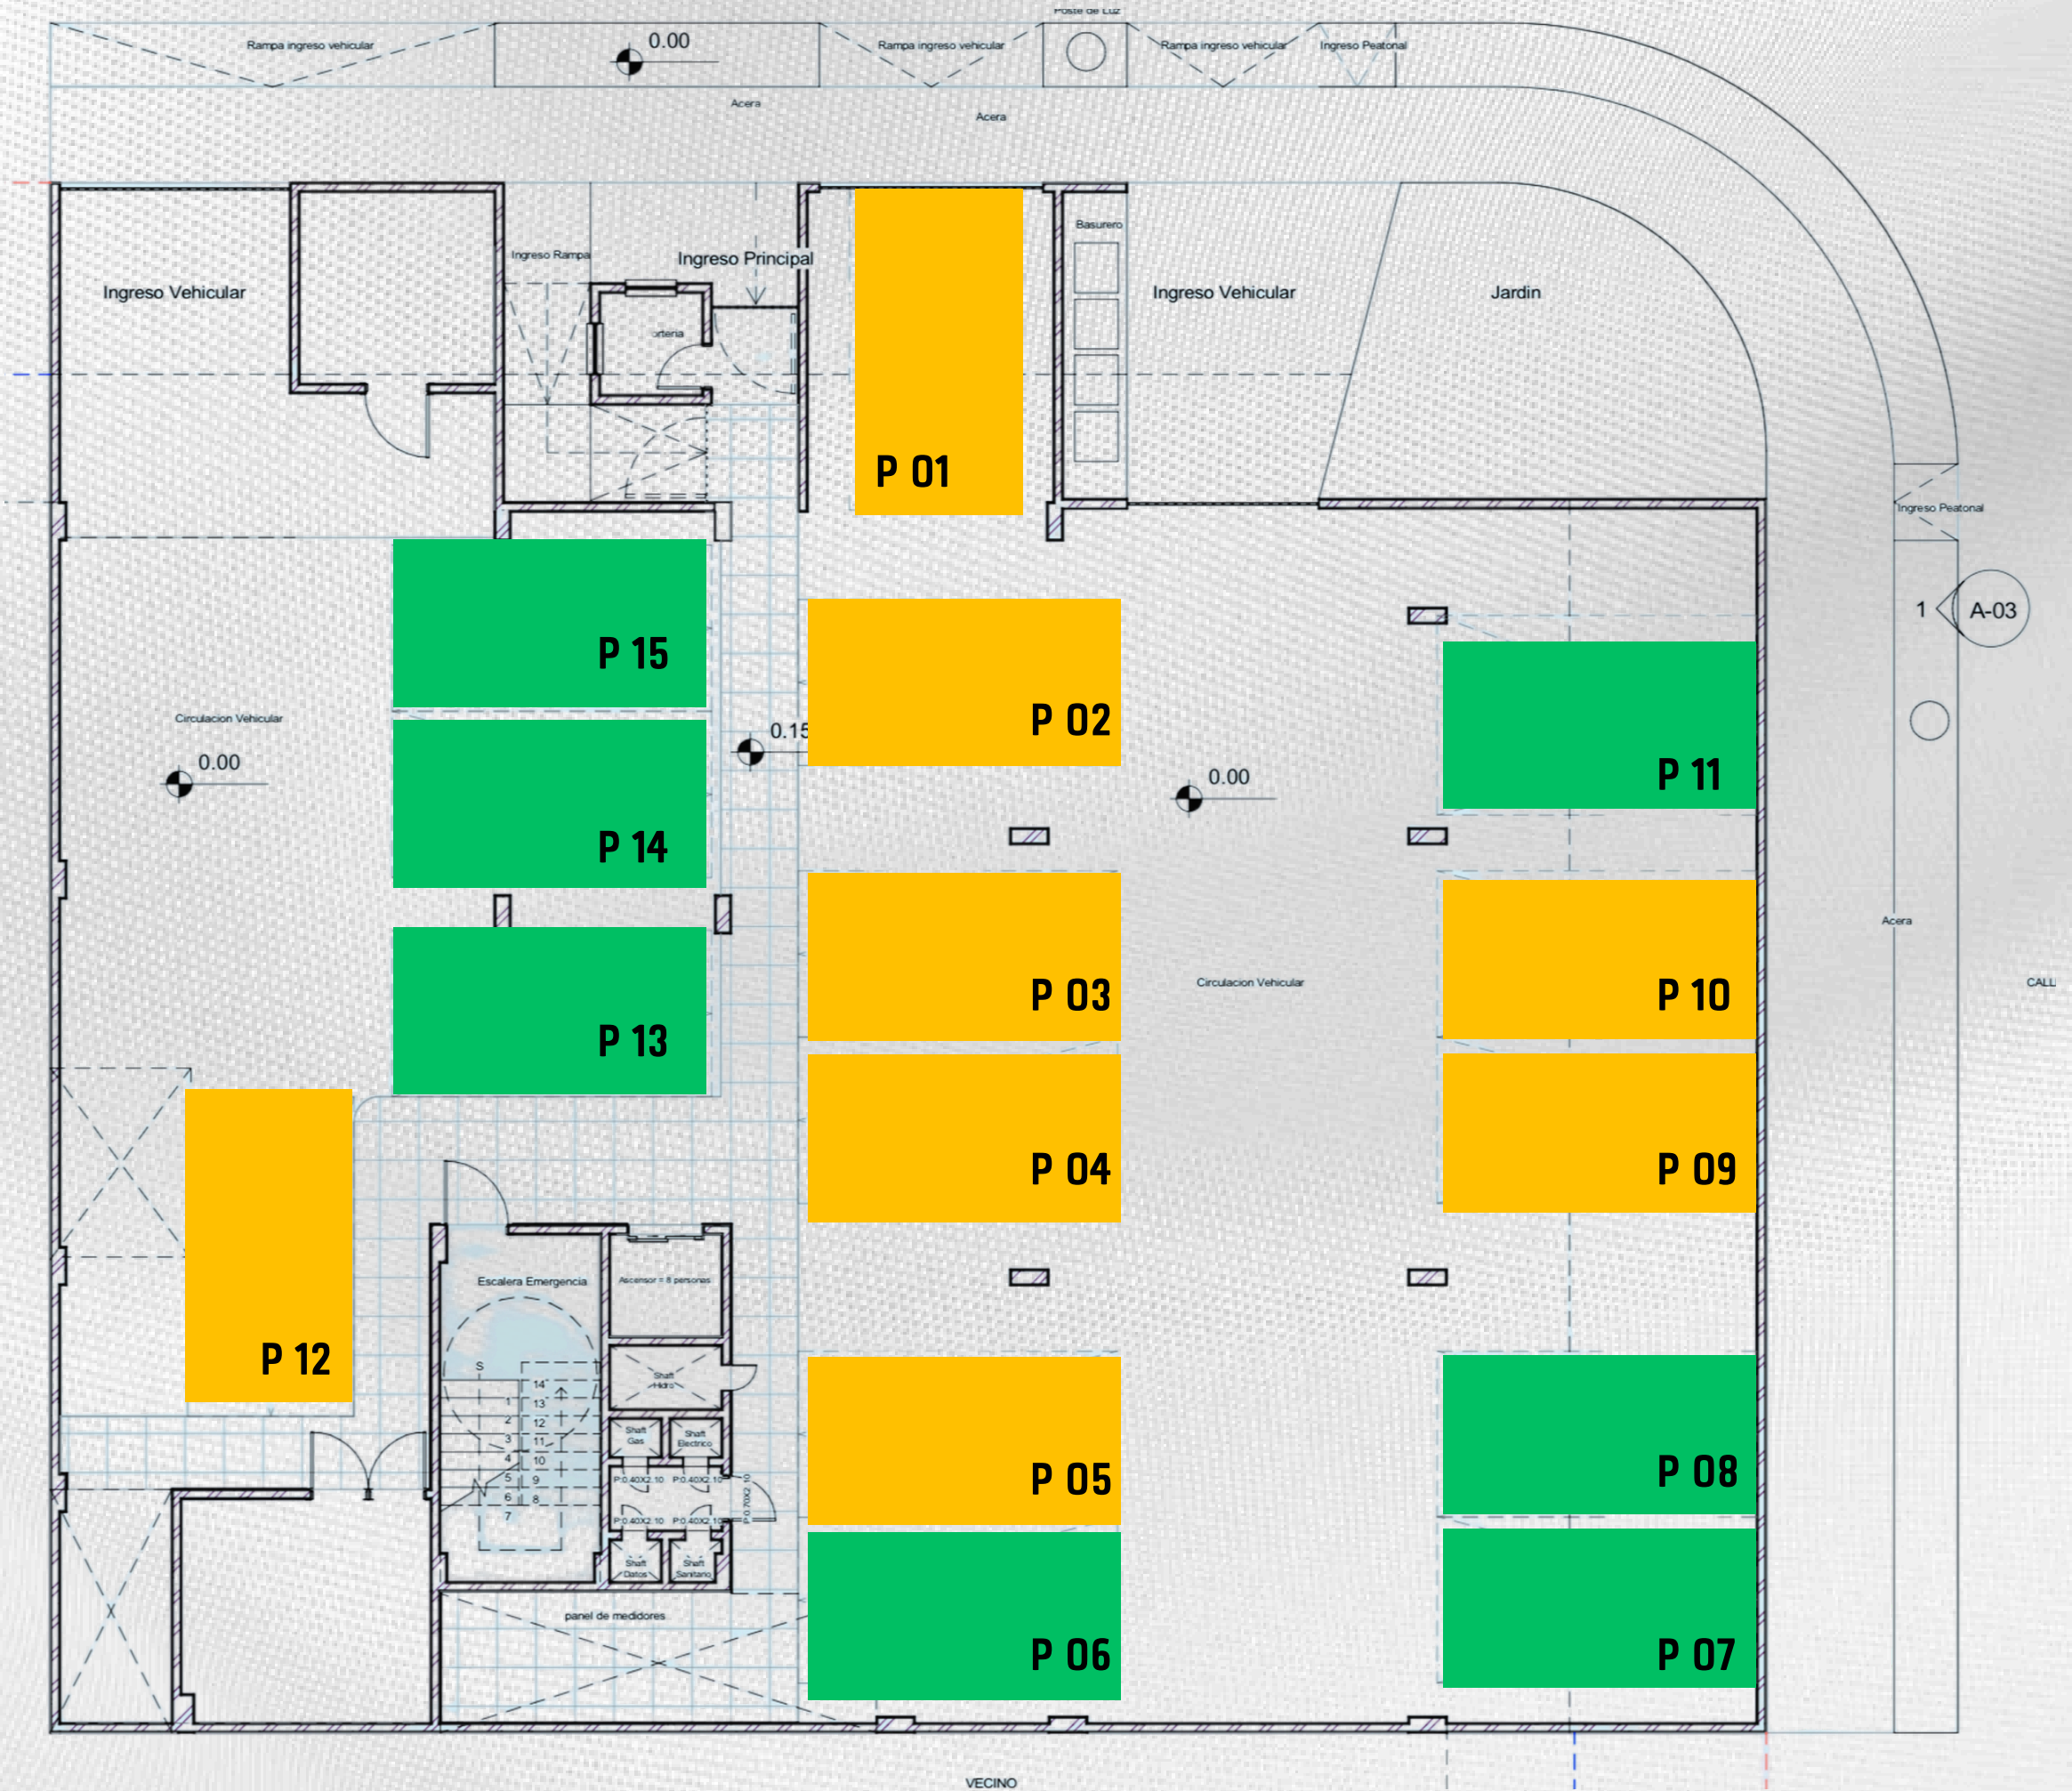

Parqueos en Planta Baja